Додаток до розпорядження від 23.07.21 № 1321

План розміщення місць торгівлі або надання послуг

М 1:500

пр-т. Гвардейский, ріг буд. 15 – пр-т. Центральний

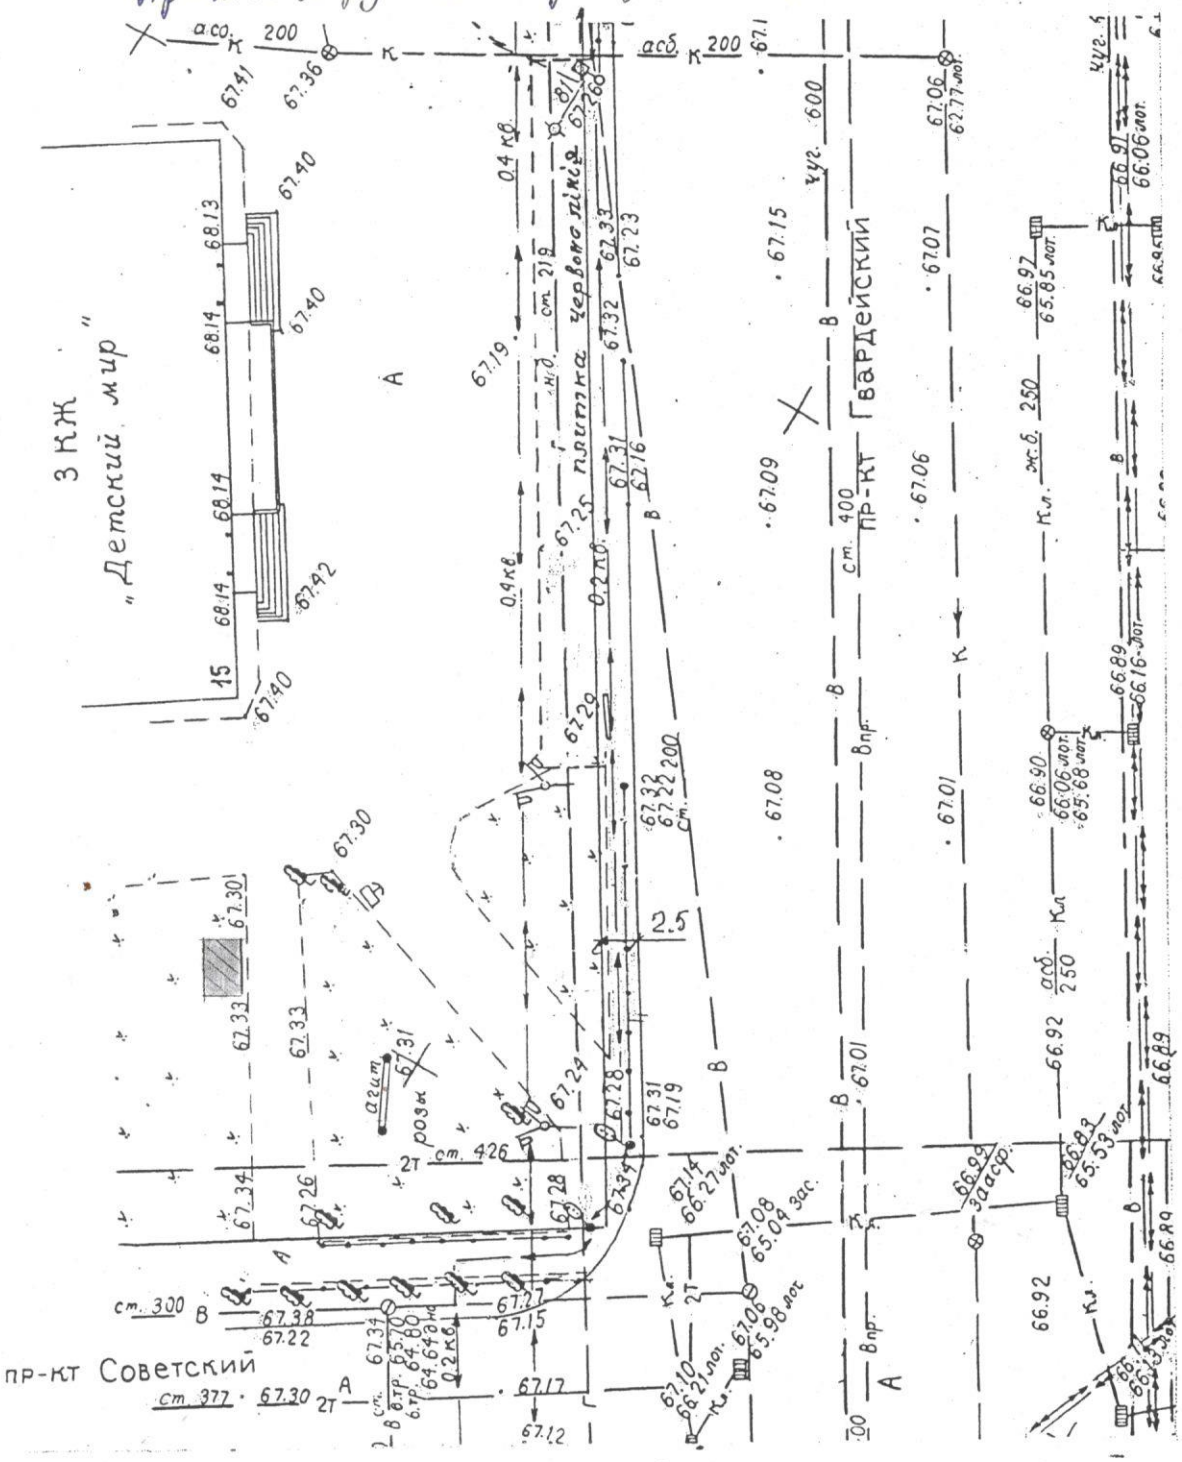

Умовні позначки:

- засіб пересувної торг-лі перепл.

Узгоджено:

Начальник УЖКГ Сєвєродонецької міської ВЦА

Антон Ковалевський