


ДЕТАЛЬНИЙ ПЛАН ЧАСТИНИ ТЕРИТОРІЇ 82 МІКРОРАЙОНУ М. СЕВЕРОДОНЕЦЬК ПРОЕКТНИЙ ПЛАН

План М 1:1000

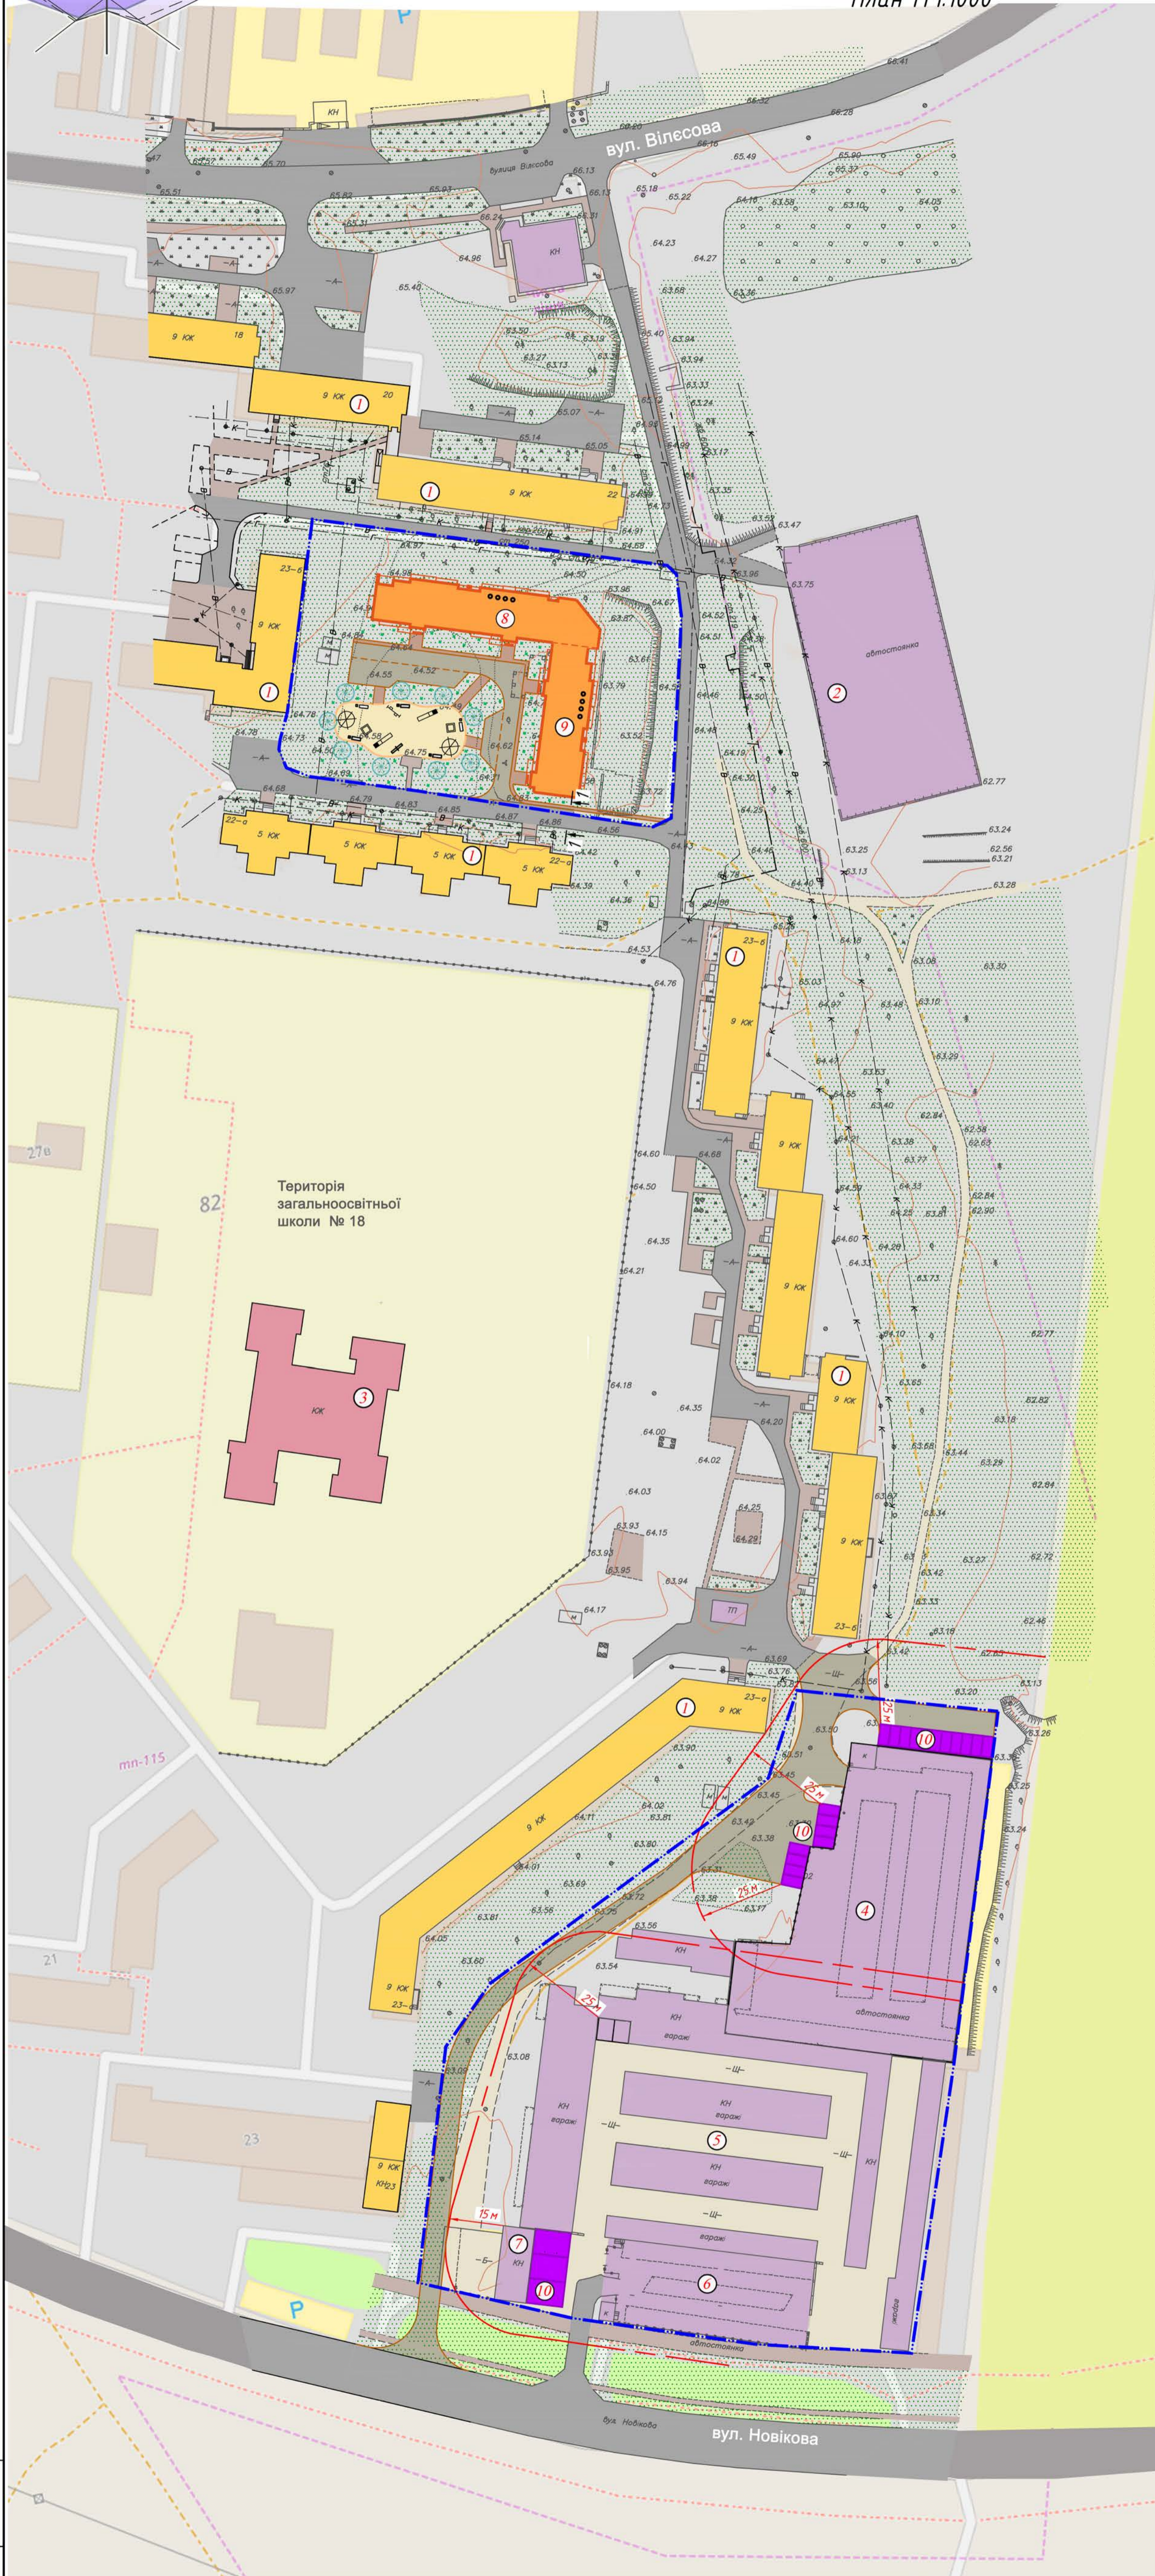


Експлікація будівель і споруд

Номер на плані	Найменування	Примітка
1	Житловий будинок	Існуючий
2	Автостоянка	Існуюча
3	Загальноосвітня школа №18	Існуюча
4	Автостоянка для легкових автомобілів	Існуюча
5	Гаражний комплекс	Існуючий
6	Автостоянка для легкових автомобілів	Існуюча
7	Автомійка з шиномонтажем	Існуюча
8	4-х поверховий багатоквартирний житловий будинок	Проектний
9	4-х поверховий багатоквартирний житловий будинок	Проектний
10	Гаражі	Проектні

Умовні позначення

Існуючі	Проектвані	Найменування
		Межа проектування
		Нежитлові будинки та споруди (гаражі)
		Житлові багатопверхові будинки
		Громадські забудови
		Дорога з твердим покриттям (асфальтована)
		Тротуари
		Бетонне і щибенево покриття
		Зелені насадження загального користування
		Газон
		Дитячий майданчик
		Дитячі ігрові споруди
		Радіус досяжності до дитсадка та школи
		Радіус досяжності населення до аптеки
		Радіус досяжності населення до банку
		Радіус досяжності населення до поліклініки
		Санітарно-захисна зона гаражів

Схема радіусів обслуговування населення

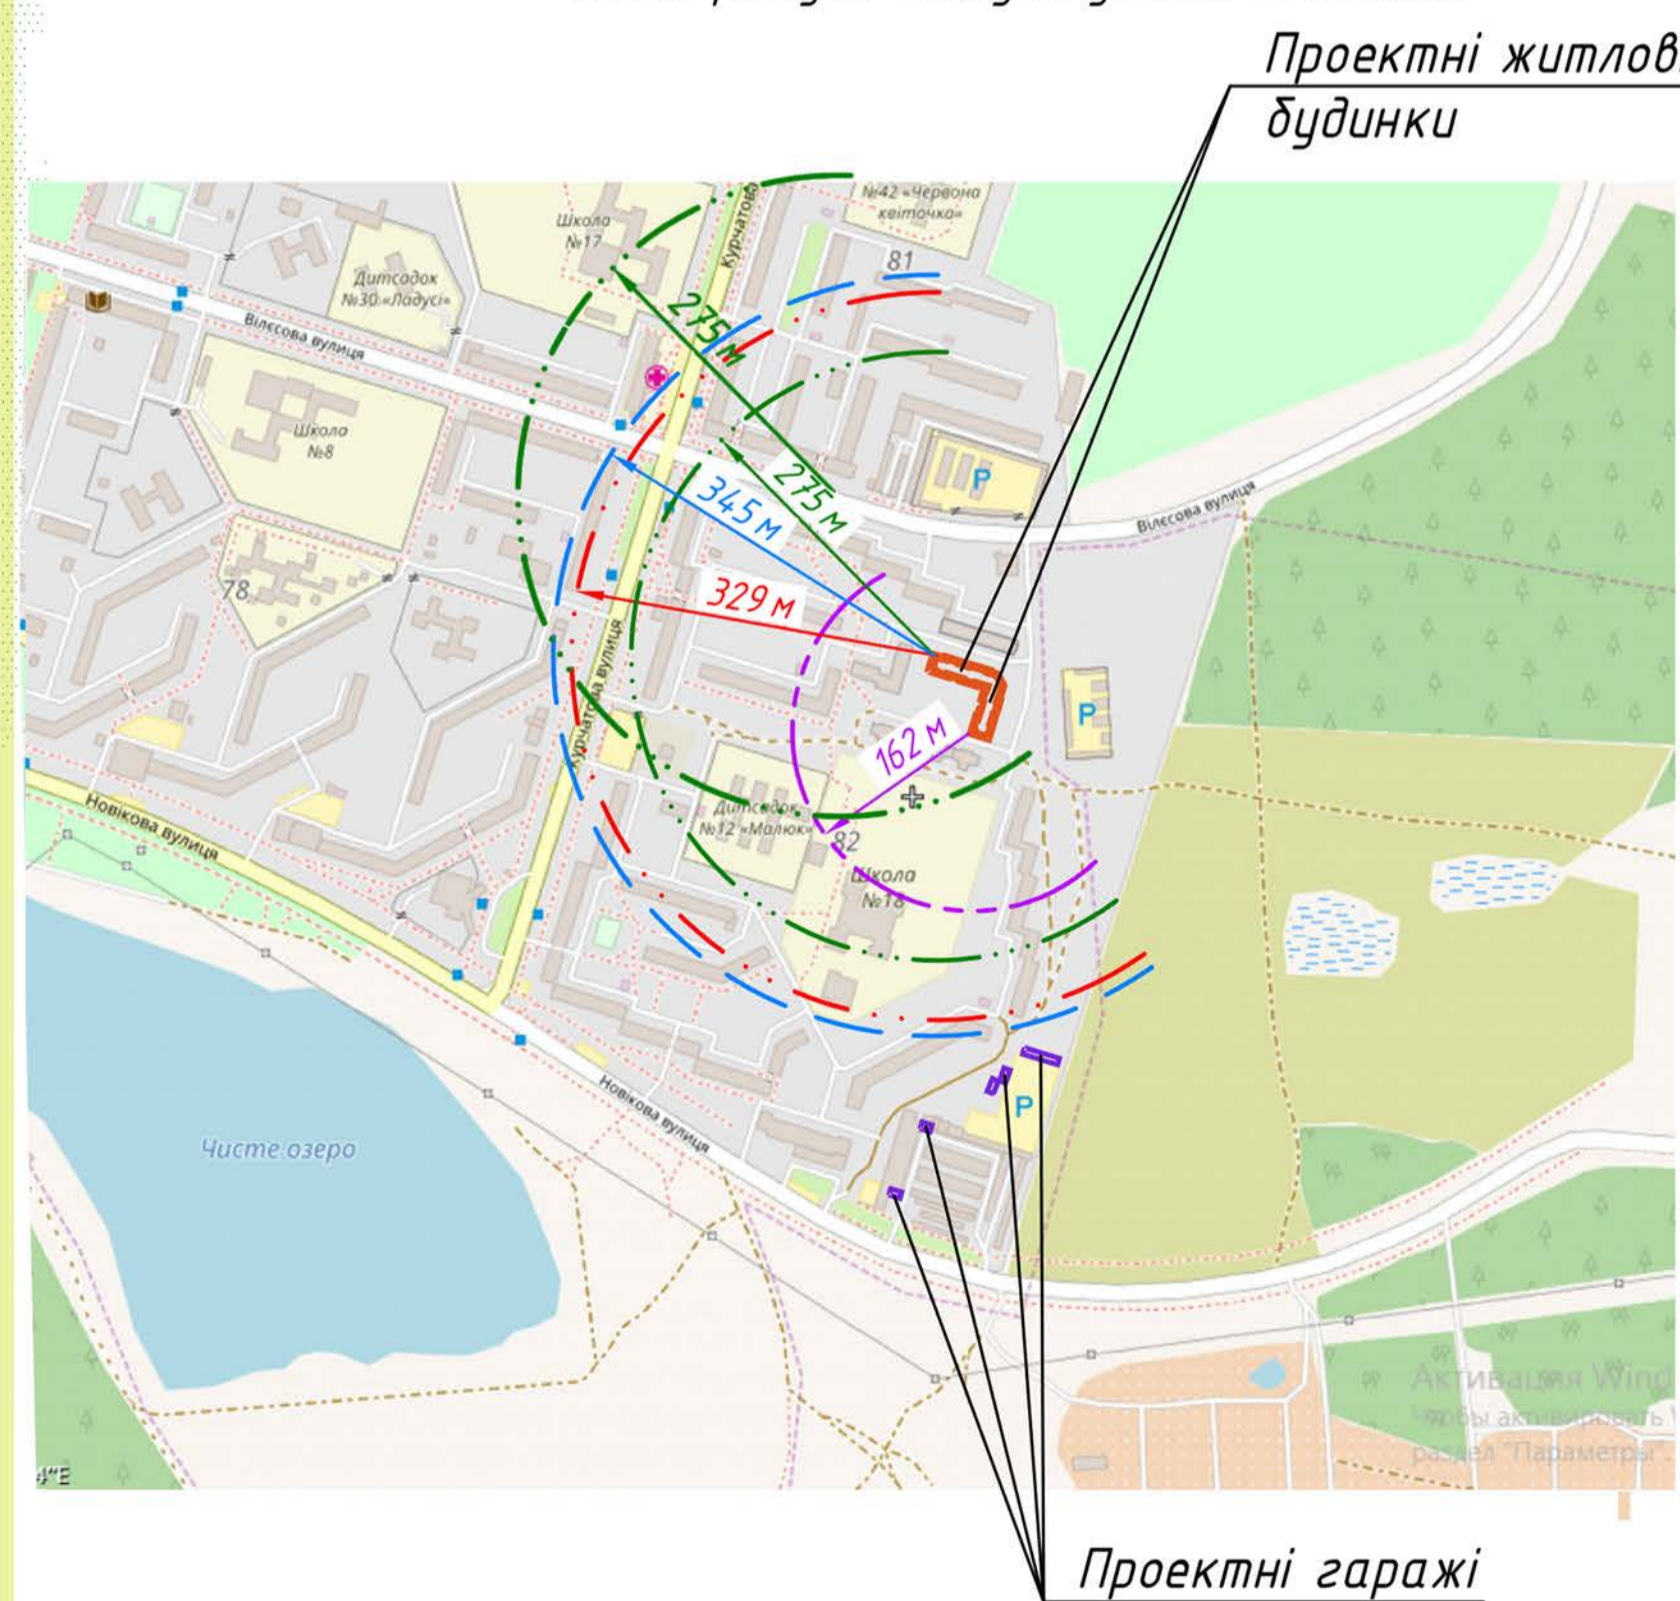

Примітка

- Даний проект розроблений на основі топогеодезическої зйомки виконаної ФОП Яровим Е.В. в 2016 р.
- Відмітки - абсолютні в Балтійській системі висот.

Техніко-економічні показники по генплану

Поз.	Найменування	Од. вим.	Кількість		Примітка
			будинки	гаражі	
1	Площа ділянки	м ²	8305	21958	в умовних межах проектування
2	Площа забудови	м ²	1603	6287/11081	в умовних межах проектування
3	Площа дорожнього покриття	м ²	688	2675	в умовних межах проектування
4	Площа тротуарів	м ²	259	-	в умовних межах проектування
5	Площа благоустрою	м ²	521	-	в умовних межах проектування
6	Площа озеленення	м ²	1386	-	в умовних межах проектування
7	Щільність забудови	%	19,3	53,3	в умовних межах проектування

192-259- ДПТ

Северодонецька міська рада Луганської області

Змін	Корект.	Арх.	Н. док.	Підп.	Дата	Стадія	Аркш.	Архш.
Розроб.	Фенегонова				10.17			
Перевір.	Нога				10.17			
Н. контр.	Фенегонова				10.17			
Детальний план частини території 82 мікрорайону м. Северодонецьк						Проектний план М1:1000		
ПНПКФ "Техносервіс"						ПНПКФ "Техносервіс"		

ПРИВАТНА НАУКОВО-ВИРОБНИЧО-КОМЕРСІЙНА ФІРМА
ТЕХНОСЕРВІС

код ЄАРПОУ 30457472, р/р 26004148041
в АТ "Райффайнен Банк Авал" МФО 380805
e-mail: tehnoservis1999@gmail.com

ПНПКФ "Техносервіс", 93009, Україна, м. Рубіжне, Луганська обл., вул. Володимирська, 3, тел. (06453) 6-40-10, 6-40-11