


Детальний план території кварталів №32, 35, 36 міста Сєвєродонецьк

СХЕМА ОРГАНІЗАЦІЇ ДОРОЖНЬОГО РУХУ. М1:2000

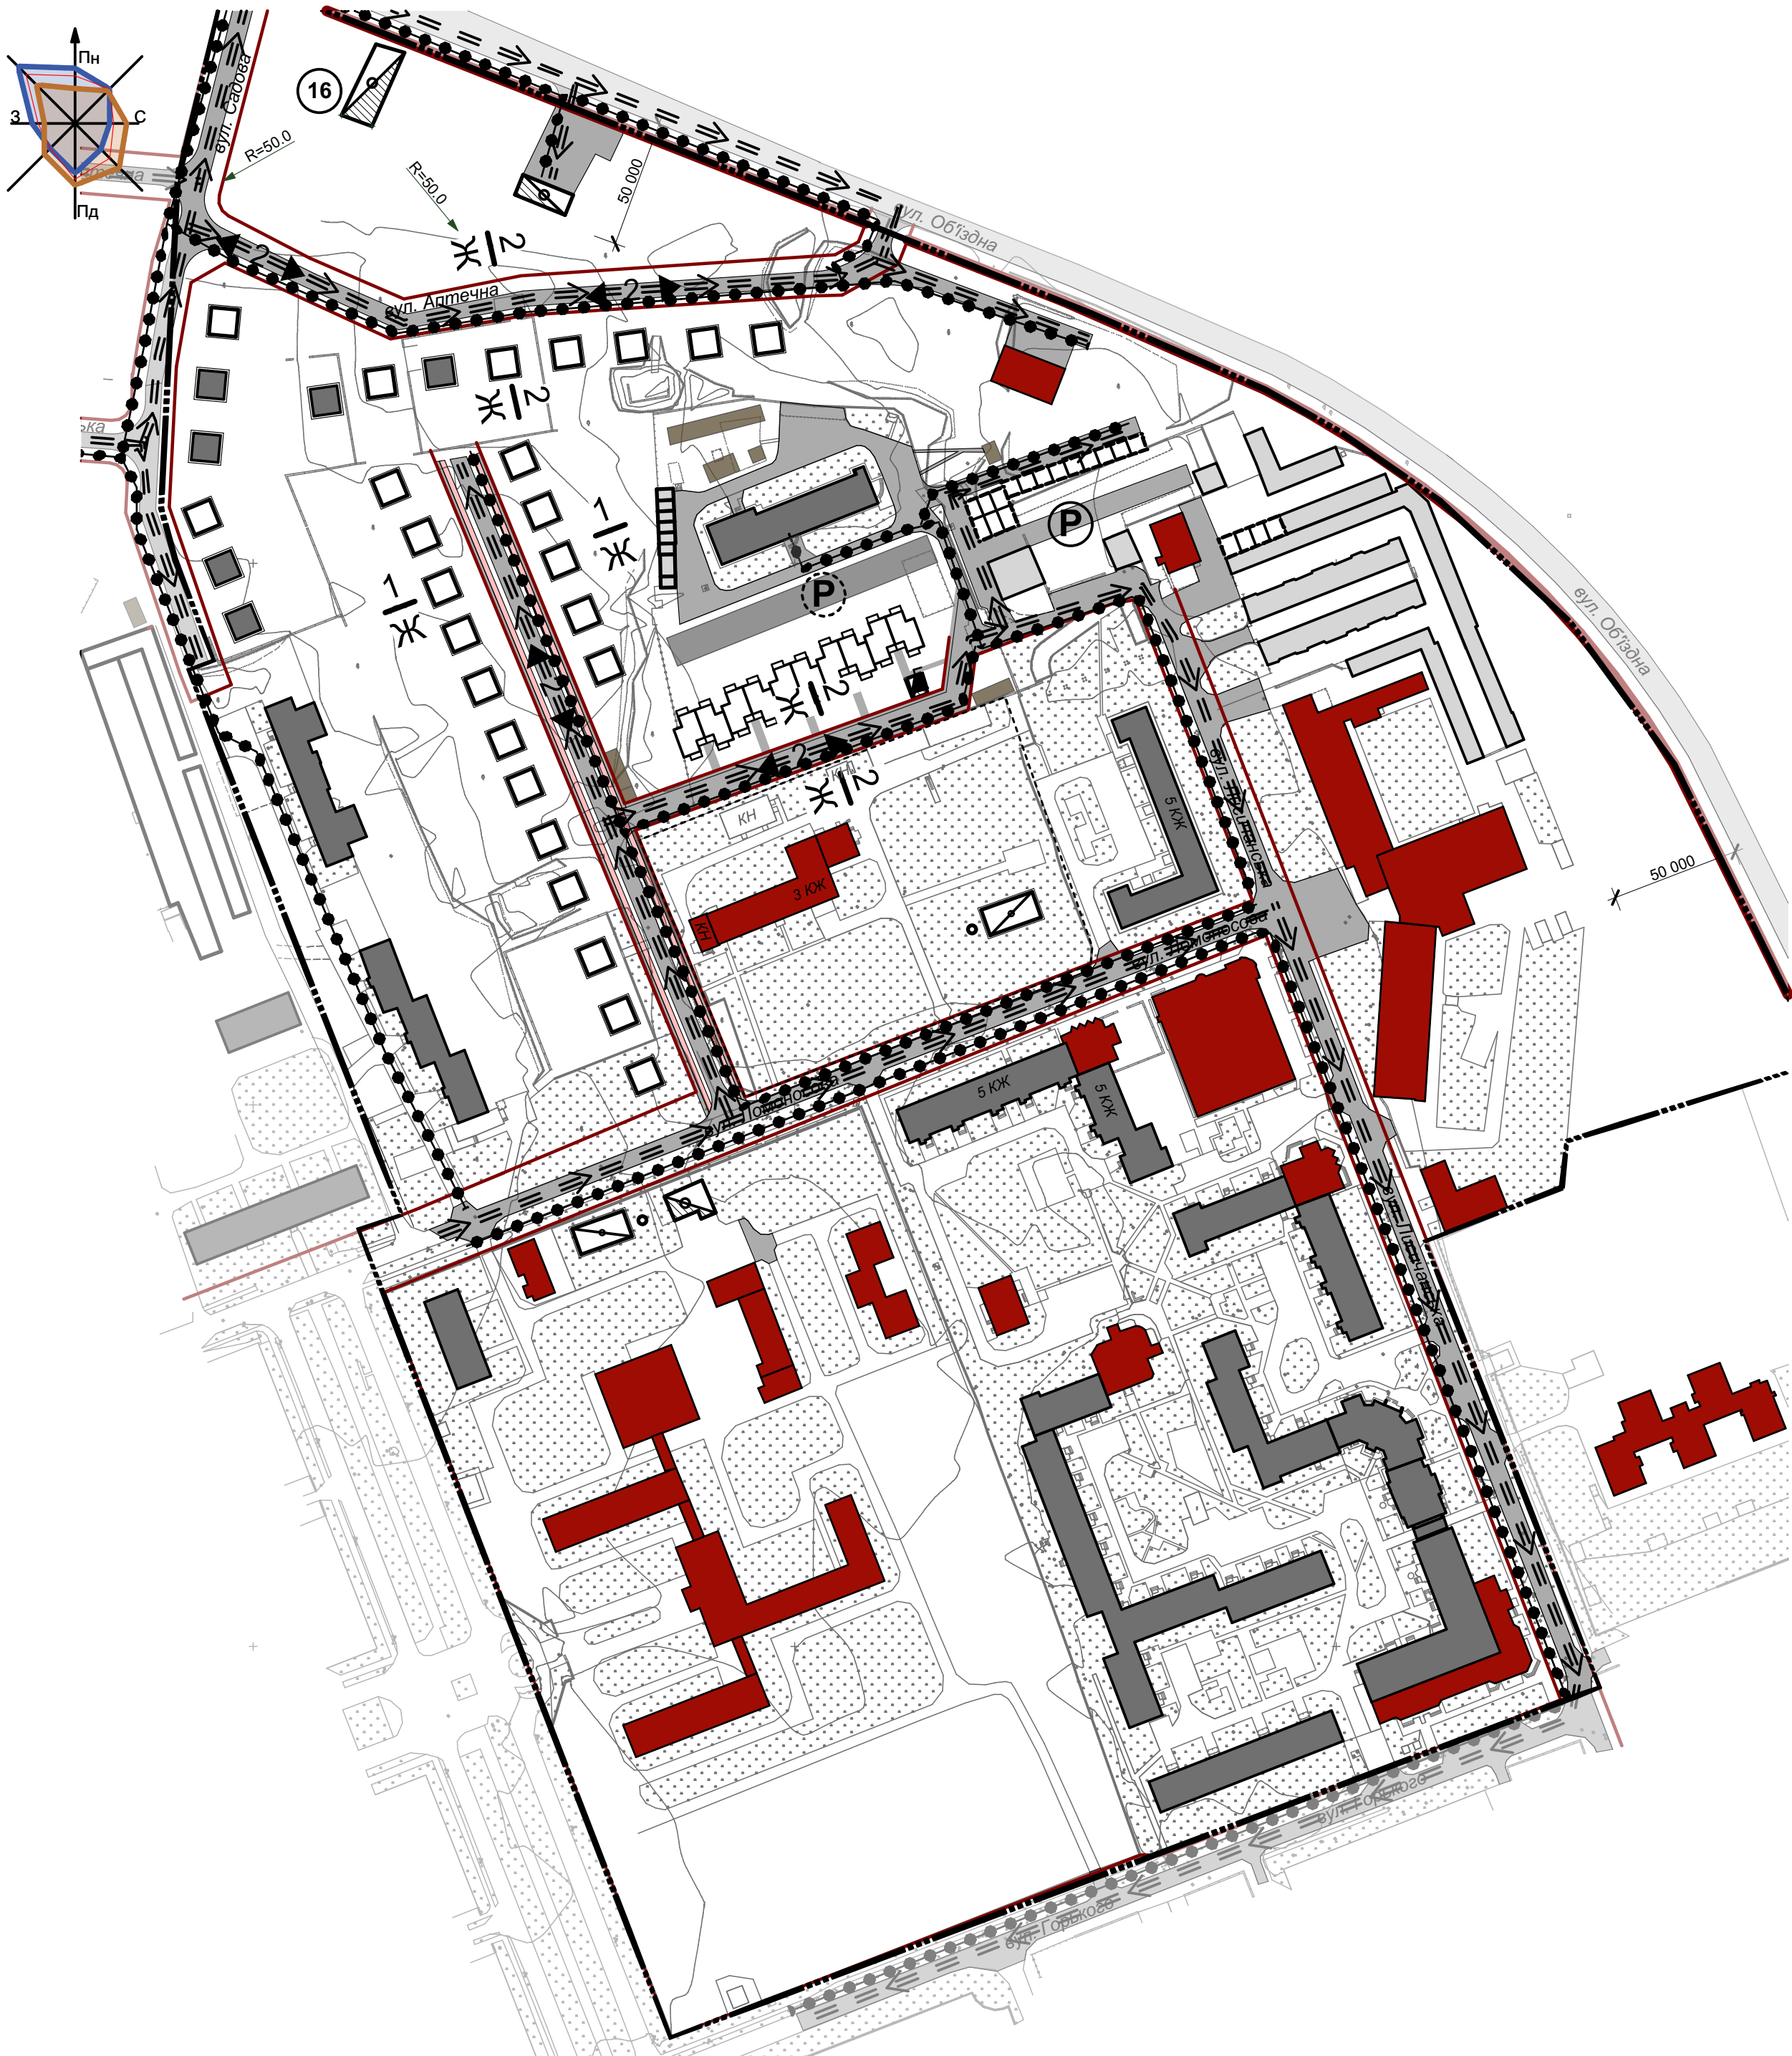

УМОВНІ ПОЗНАЧЕННЯ

- Існуючі

Проектні

Перспективні
- Межа проектних робіт

Межа кадастрового відводу ділянки

Межа земельної ділянки
- КОМУНІКАЦІЇ ЗАГАЛЬНОДЕРЖАВНОЇ ТА РЕГІОНАЛЬНОЇ ІНФРАСТРУКТУРИ
- Існуючі

Проектні

Перспективні
- КОМУНІКАЦІЇ ЗАГАЛЬНОДЕРЖАВНОЇ ТА РЕГІОНАЛЬНОЇ ІНФРАСТРУКТУРИ
- Існуючі

Проектні

Перспективні
- Вулиці і дороги міського значення
- Вулиці і дороги місцевого значення
- Схема руху пішоходів
- Рух транзитного транспорту
- Кількість смуг руху автотранспорту
- Місце зберігання автотранспорту

							315/18			
							Детальний план території кварталів №32, 35, 36 міста Сєвєродонецьк			
Зміна	Кільк.	Аркуш	Недок	Підпись	Дата			Стадія	Аркуш	Аркушів
ГАП		Каменєв І.Л.			2018			ДПТ	4	
Н. контр.		Каменєв І.Л.					Схема організації дорожнього руху транспорту і пішоходів. М1:2000.	ТОВ "Геоспектр-7" м. Дніпро		
Проект.		Рябоконь В. І.								