
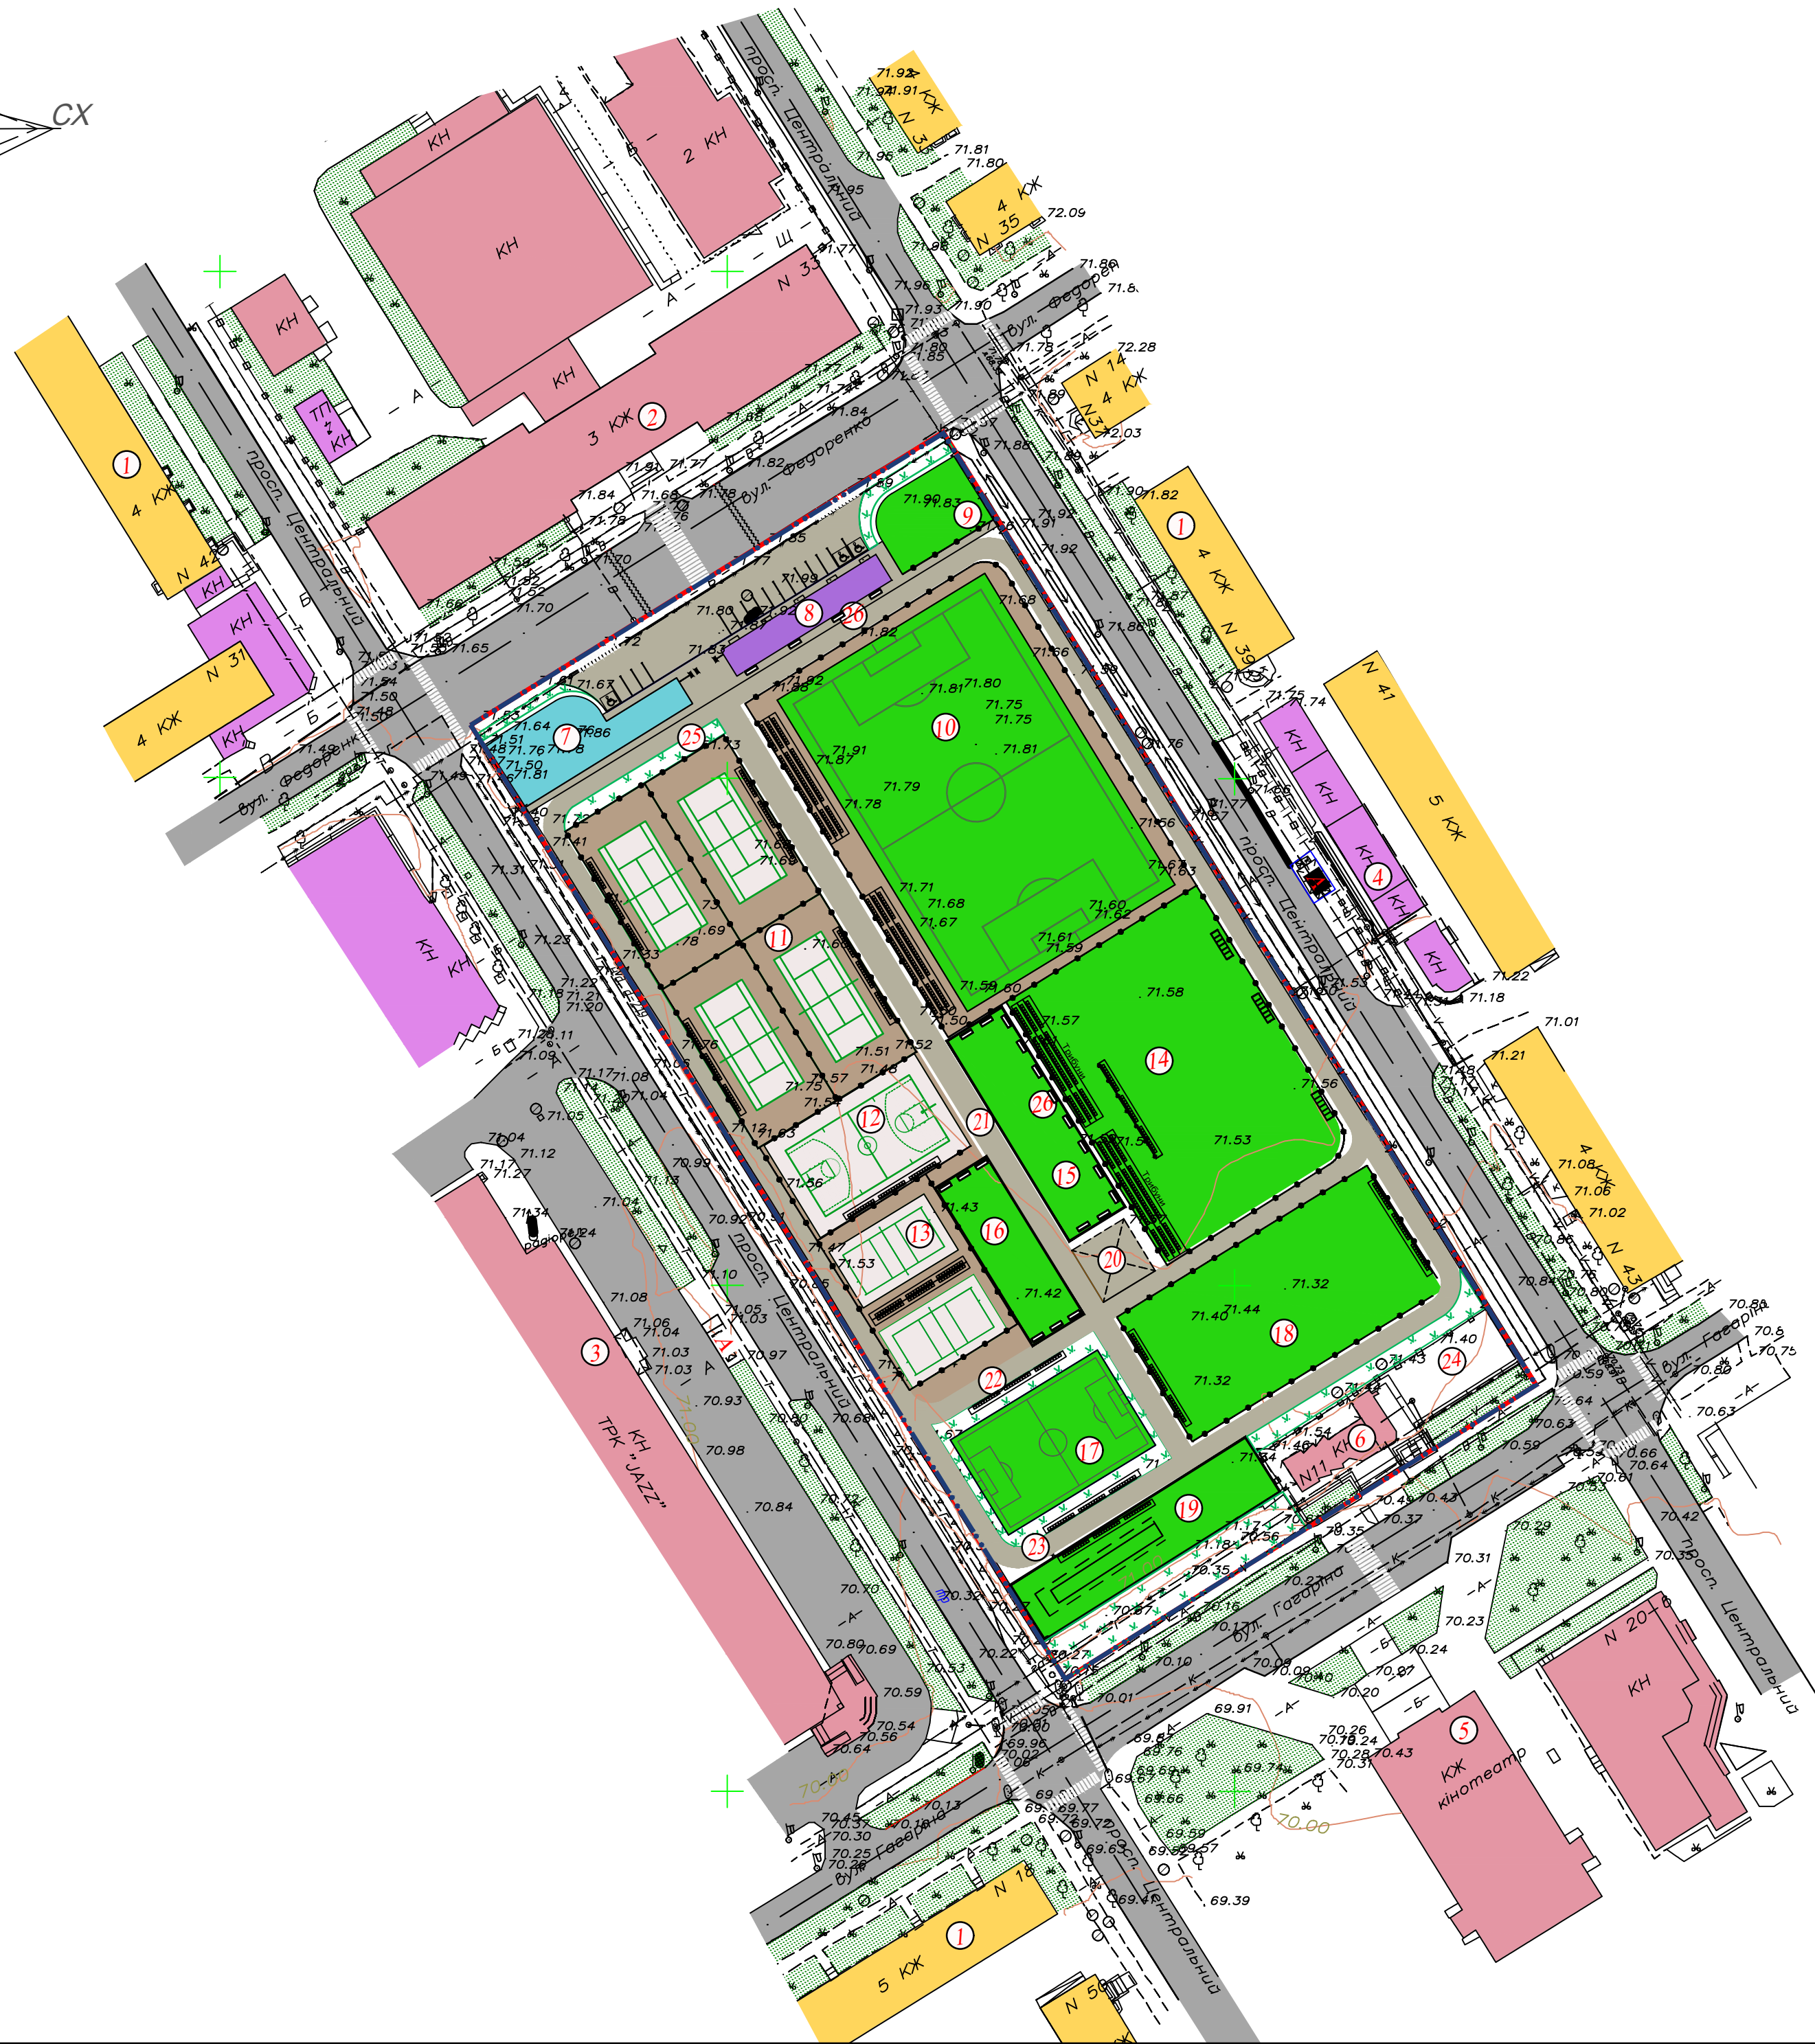


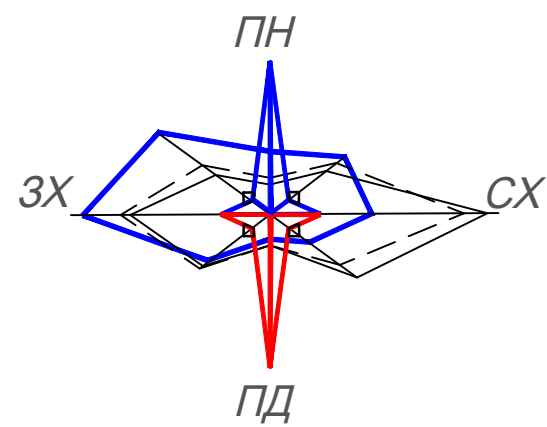

Умовні позначення

Існуючі	Проектовані	Найменування
	— · — · — · —	Межа ділянки
—		Червоні лінії кварталу 49а
		Нежитлові будинки та споруди
		Житлові багатоповерхові будинки
		Громадські забудови
-А-		Дорога з твердим покриттям (асфальтована)
		Покриття прилегле до майданчиків
		Зелені насадження загального користування
		Спортивні майданчики та споруди
		Газон
		Огорожі

Експлікація будівель і споруд

Номер на плані	Найменування	Примітка
1	Житловий будинок	Існуючий
2	Палац спорту "Будівельник"	Існуючий
3	ТРК "Джаз"	Існуючий
4	Торгівельний павільйон для впровадження підприємницької діяльності	Існуючий
5	Кінематограф "Современник"	Існуючий
6	Бар "WEST"	Існуючий
7	Адміністративний корпус	Проектний
8	Торгівельні павільйони	Проектні
9	Скелядром	Проектний
10	Поле для міні-футболу	Проектне
11	Тенісні корти (4 шт.)	Проектні
12	Баскетбольний майданчик	Проектний
13	Волейбольний майданчик (2 шт.)	Проектний
14	Хокейна кородка	Проектна
15	Майданчик для заняття фітнесом	Проектний
16	Майданчик для вуличних тренажерів	Проектний
17	Поле для дитячого футболу	Проектне
18	Скейт-парк	Проектний
19	Майданчик для стридків у довжину	Проектний
20	Майданчик для розвороту пожежної машини	Проектний
21	Бігова доріжка	Проектна
22	Бігова доріжка по малому колу	Проектна
23	Бігова доріжка по великому колу	Проектна
24	Земельна ділянка для комерційної діяльності	Проектна
25	Флажстоки	Проектні
26	Зона відпочинку	Проектна

Техніко-економічні показники по детальному плану

Поз.	Найменування	Од. вим.	Кол.	Примітка
1	Площа ділянки	м ²	23868,00	в умовних межах проектування
2	Площа забудови	м ²	13518,00	в умовних межах проектування
3	Площа дорожнього покриття	м ²	4700,00	в умовних межах проектування
4	Площа покриття, прилеглого до майданчиків	м ²	3100,00	в умовних межах проектування
5	Площа використовуваної території	м ²	22718,00	в умовних межах проектування
6	Площа озеленення	м ²	1400,00	в умовних межах проектування
7	Щільність забудови		0,60	в умовних межах проектування
8	Відсоток озеленення	%	6,2	в умовних межах проектування

Примітка

- Даний проект розроблений на основі топографічної зйомки виконаної ФАП Яровий Е.В. 2016 р.
- Відмітки - абсолютні в Балтійській системі висот

							192-215- ДПТ
							Сєверодонецька міська рада
Змін	Колуч	Лист	№ док.	Підп.	Дата		Детальний план території кварталу 49-а міста Сєверодонецька
Розроб.	Феногенова				11.16		Стадія
Перевір.	Нога				11.16		Лист
Н. контр.	Феногенова				11.16		Листів
Чтв.	Медяник				11.16		ДПТ
ГАП	Медяник				11.16		4
							Проектний план, план червоних ліній М1:1000
							ЧНПКФ "Техносервіс"