
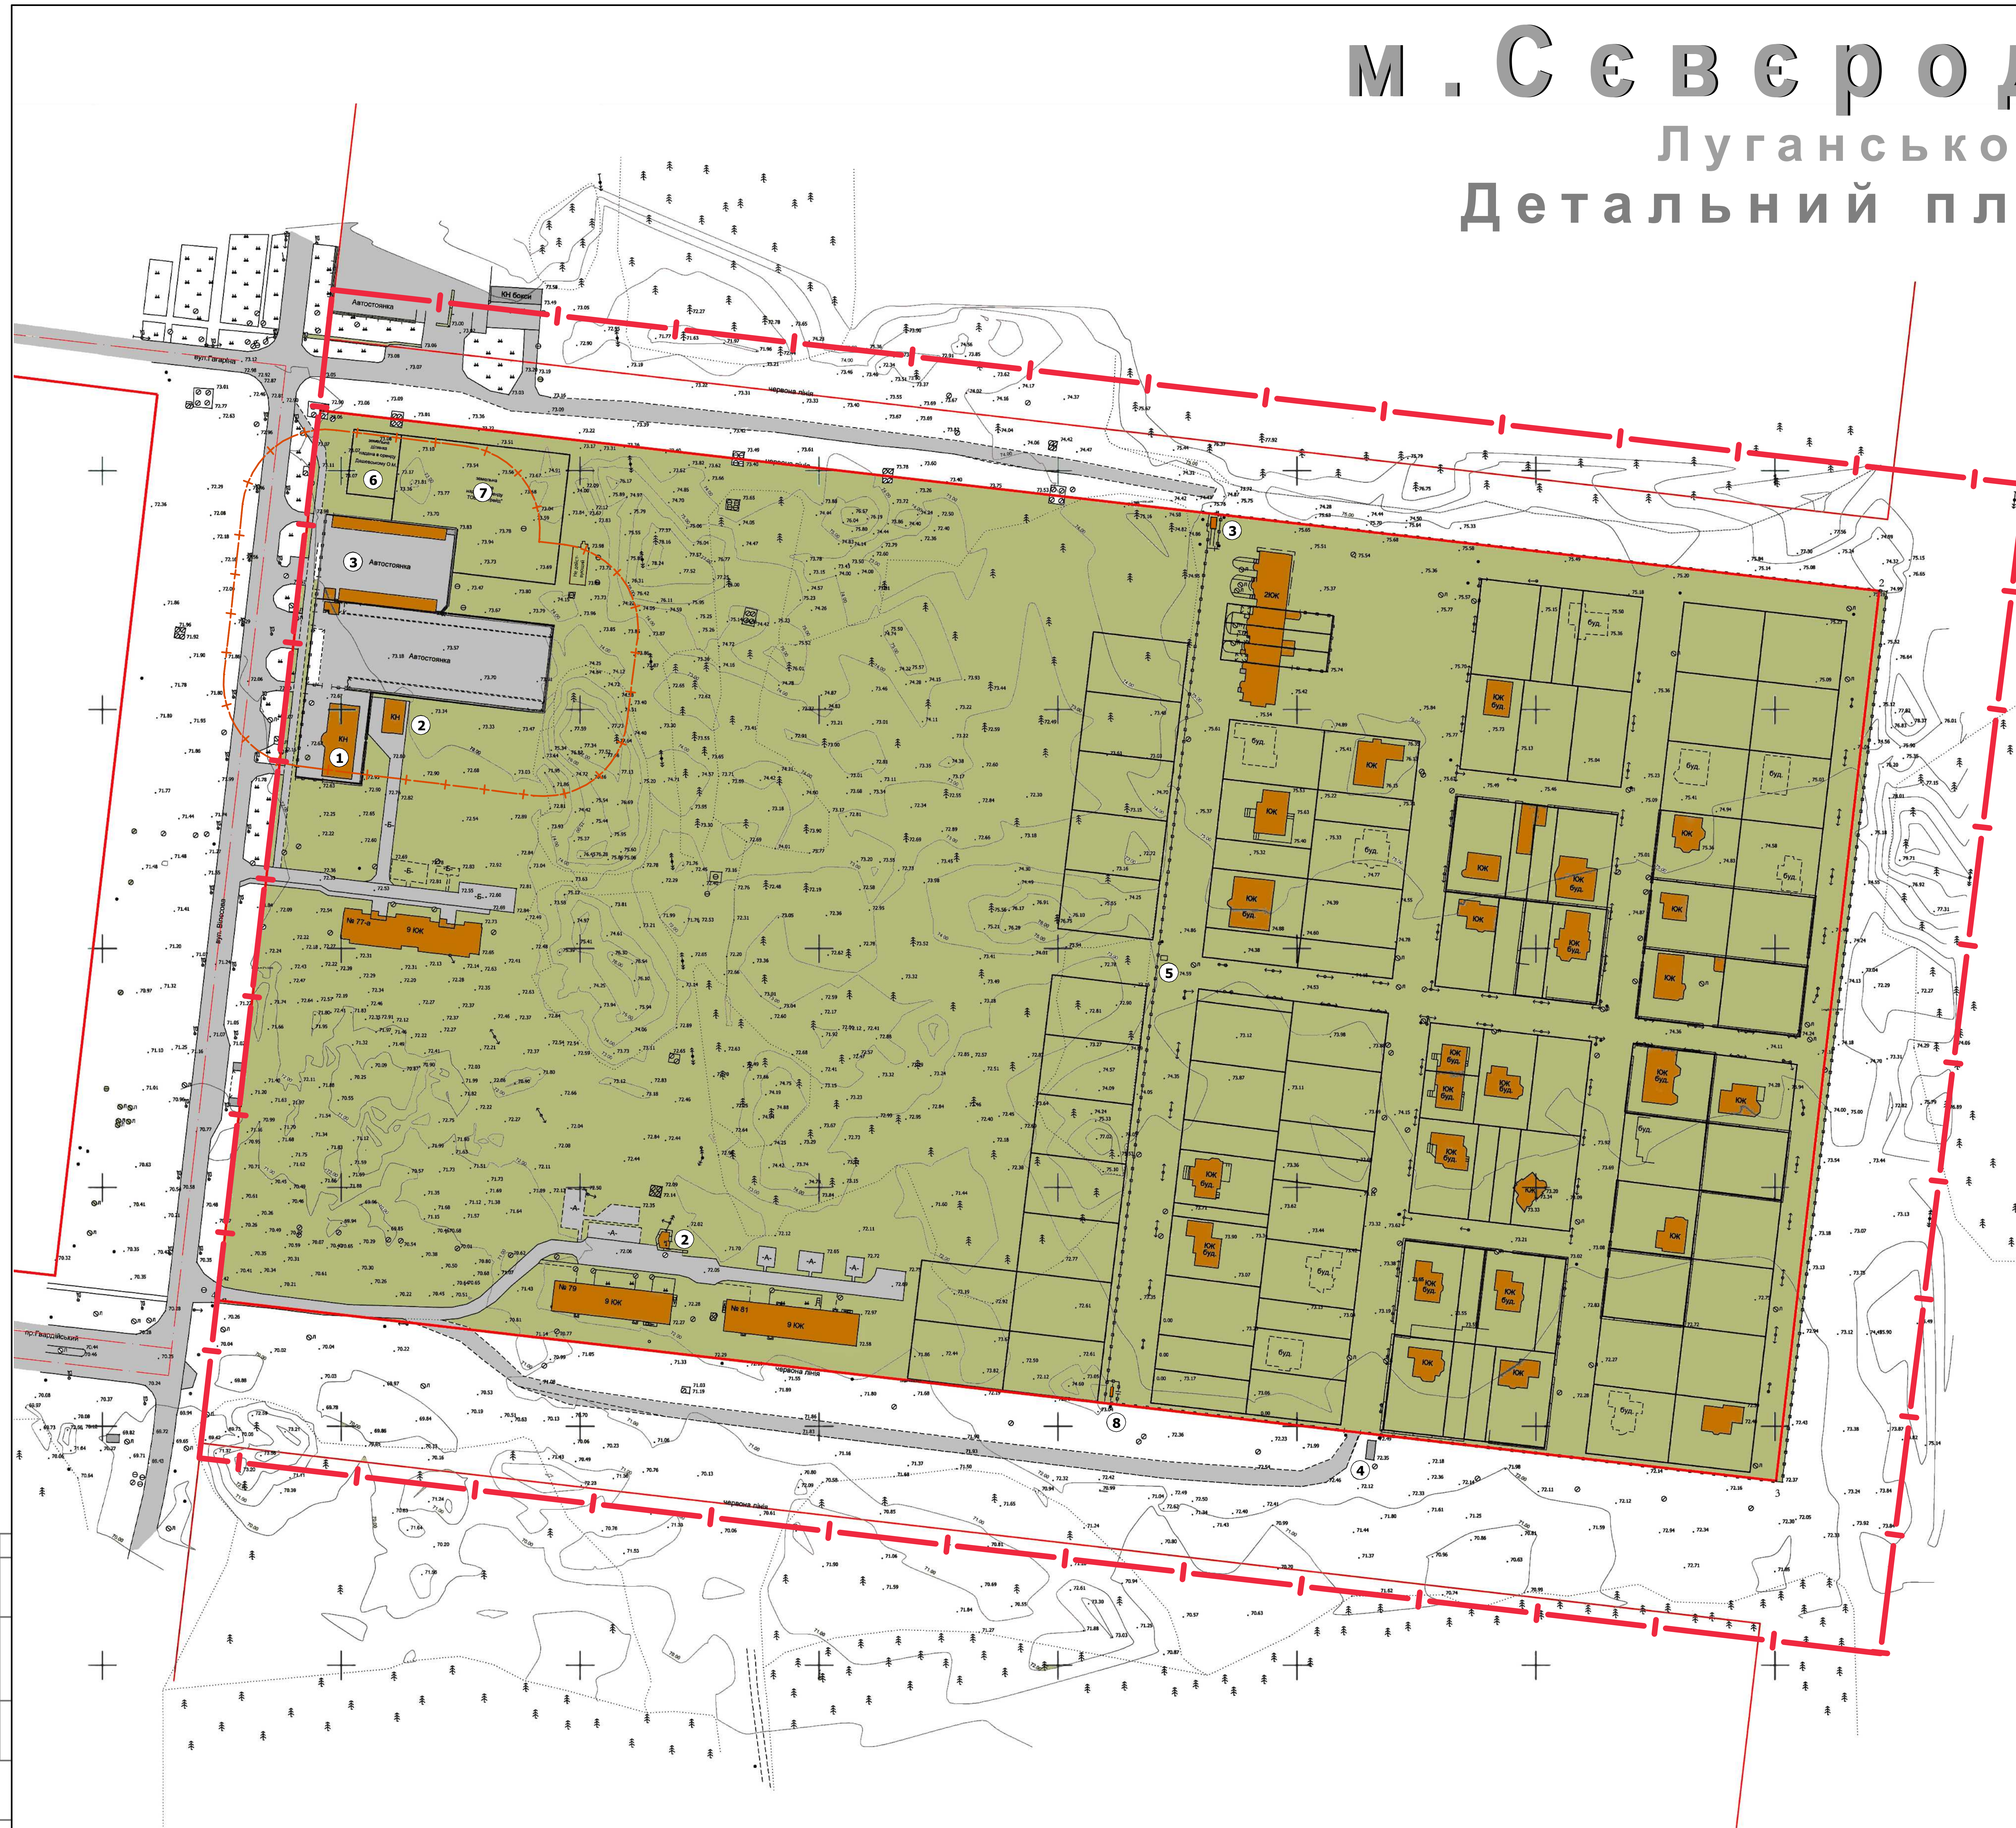


М. СЕВЕРОДОНЕЦЬК

Луганської області

Детальний план території

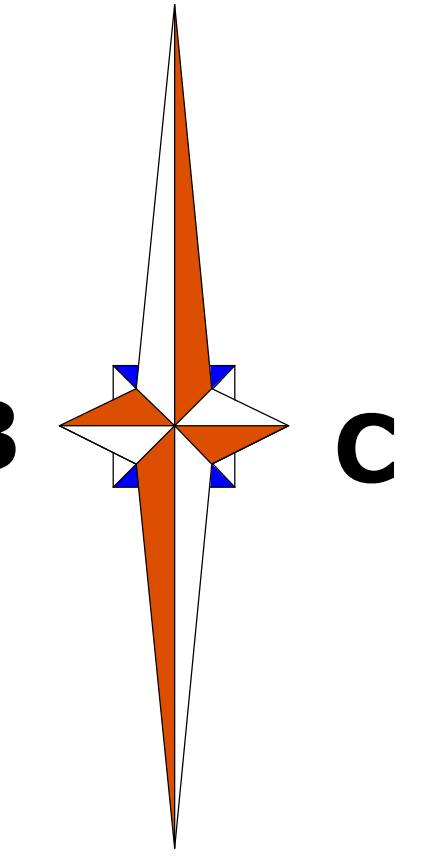

Експлікація

1. Автосервіс (шиномонтаж, автомийка, магазин)
2. Трансформаторна підстанція
3. Газорозподільний пункт
4. Контрольно-пропускний пункт (тимчасовий)
5. КТП
6. Автосалон (надана ділянка)
7. Спортивно-оздоровчий комплекс (надана ділянка)
8. ШРП

Умовні позначки

- Житлові будинки
- Садібні житлові будинки
- Відкриті автостоянки
- Межа детального плану території
- Межа відведення ділянок під будівництво
- Червоні лінії
- Санітарна зона автостоянки

Примітка:
 Проект розроблено на геодезичній основі, яка виконана КП "Землепорядник"
 в 2011 році М 1:2000 (Шифр:10.07.13/11-ОТ) м. Северодонецьк.

		1274/12 ГП	
		Детальний план території мікрорайону №84 м. Северодонецька, Луганської обл.	
Зм.	Кільк. арк.	№докум.	Підпис
Нач. АПМ	Михайлюк		
Розробив	Скопчов		
Перевірив	Переделько		
Стан	аркуш	аркушів	
ГП	2		
План існуючого стану території, схема планувальних обмежень. М 1:1000		Український державний геодезичний інститут "УКРМІСЬБУДПРОЕКТ" м. Харків	

М. С. СЕВЕРОДОНЕЦЬК