


Проектний план. План червоних ліній. Схема організації руху транспорту і пішоходів.
М1:2000

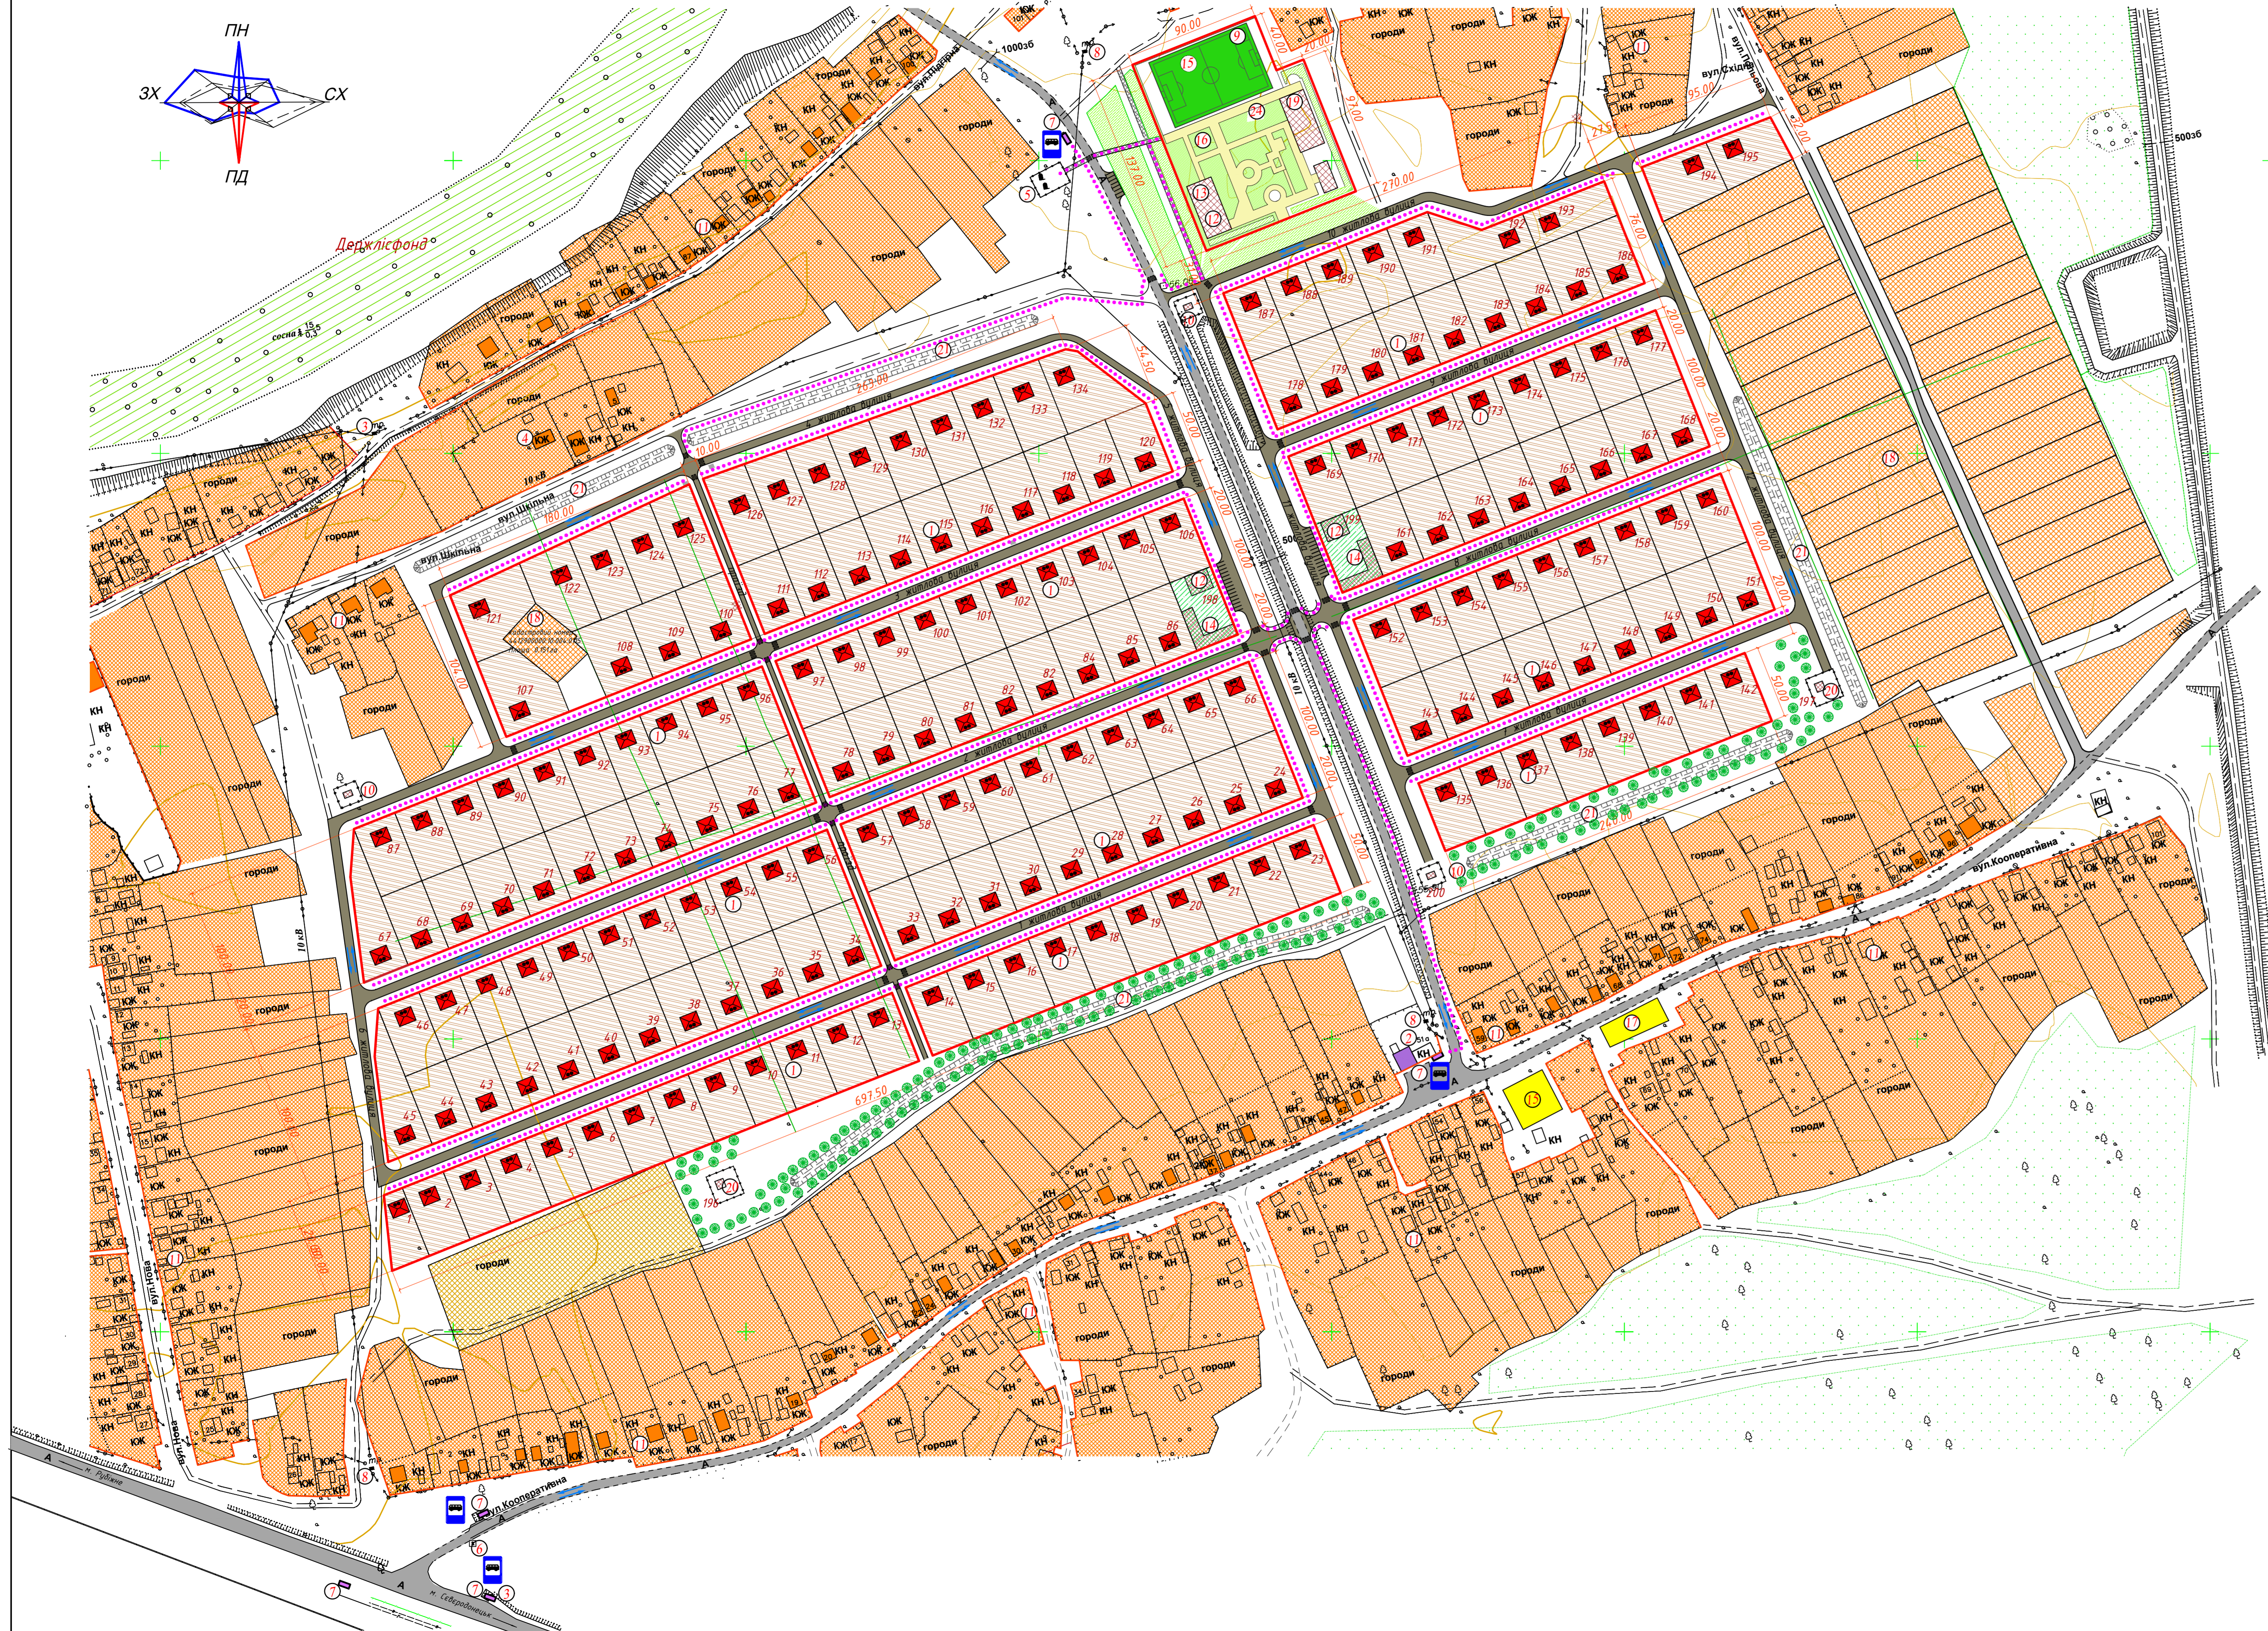

Експлікація будівель і споруд

| Номер на плані | Найменування | Примітка |
|----------------|---|-----------|
| 1 | Житловий будинок | проектний |
| 2 | Магазин | Існуючий |
| 3 | Магазин продовольчих товарів | Існуючий |
| 4 | Відділення поштового зв'язку Українського державного підприємства поштового зв'язку "Укрпошта" | Існуюче |
| 5 | Пам'ятник загиблим воїнам визволителям села | Існуючий |
| 6 | Пам'ятний знак "Воєводишка 300 років" | Існуючий |
| 7 | Зупинки загального транспорту | Існуючі |
| 8 | ТП | Існуюча |
| 9 | Футбольне поле | Існуюче |
| 10 | ТП | Проектна |
| 11 | Садбна забудова | Існуюча |
| 12 | Магазин | Проектний |
| 13 | Аптечний кіоск | Проектний |
| 14 | Торгівельні павільйони | Проектні |
| 15 | Універсальний спортивний майданчик | Існуючий |
| 16 | Зона відпочинку | Проектна |
| 17 | Майданчик ігровий дитячий | Існуючий |
| 18 | Земельні ділянки у приватній власності для індивідуального житлового, гаражного і дачного будівництва | Існуючі |
| 19 | Полі-функціональний центр | Проектний |
| 20 | Каналізаційна насосна станція | Проектна |
| 21 | Канава дощової каналізації | Проектна |

- Орієнтовна площа земельної ділянки 4,32150 м² (43,22 га) в тому числі:
 - Орієнтовна площа під розміщення садбної забудови 295000 м² (29,50 га)
 - Орієнтовна площа під розміщення селищного центру 17822 м² (182 га) в якому розташовано:
 - поліфункціональний центр, який включає в себе об'єкти торгівлі, громадського харчування, побутового обслуговування, амбулаторію та ін.;
 - сквер для відпочинку мешканців з кварталу з об'єктами спортивною та розважальною інфраструктури;
 - тимчасова автомобільна парковка на місць для обслуговування селищного центру.
 - Орієнтовна площа під розміщення майданчиків для інженерної інфраструктури 440 м² (0,044 га)
 - Орієнтовна площа під землі загального користування (дороги, проїзди, пішохідні доріжки, озеленення та ін.) 43794 м² (4,4 га)
 - Загала кількість проєктованих земельних ділянок в тому числі:
 - кількість ділянок, площею 1500 м² (ділянки 2 - 197) 173
 - кількість ділянок, площею 1800-2000 м² (ділянки 107 - 110, 121 - 134, 192, 194, 195...21) 1
 - кількість ділянок, площею 1000 м² (ділянка 1) 1
 - Загала кількість проєктованих земельних ділянок під розміщення інженерної інфраструктури 1 в тому числі:
 - кількість ділянок під розміщення електростанції (КТП) 3
 - кількість ділянок для розміщення каналізаційних насосних 2
 - Кількість ділянок під розміщення полі-функціонального центру 3
 - Загальна кількість житлових будинків 195
3. Проектна розрахункова кількість (щільність) мешканців селища садбної забудови при середньому складі сім'ї 4 чол. (чоловік, жінка та двоє дітей), згідно додатку 3.2 ДБН 360 - 92* від 591 чол. до 788 чол.

Умовні позначення

| Існуюч. | Проект. | Найменування |
|---------|---------|---|
| | | - територія детального плану |
| | | - червона лінія |
| | | - садбна житлова забудова |
| | | - спортивний майданчик, майданчик для ігор дітей |
| | | - територія сільськогосподарських та комунально-складських підприємств |
| | | - ветха споруда |
| | | - територія сільськогосподарського призначення |
| | | - кладовище традиційного поховання |
| | | - зупинка громадського транспорту |
| | | - дорога з твердим покриттям (асфальтована) |
| | | - зелені насадження загального користування |
| | | - трансформатор на стовпах чи постаментях |
| | | - пам'ятник |
| | | - громадські будинки капітальні |
| | | - дренажна канава |
| | | - рух транспорту |
| | | - рух пішоходів |
| | | - місце зупинки автобуса маршруту 110 (СТру-дослідний завод і тролейбуса) |
| | | - пішохідний перехід |
| | | - дерева |

| | | | | | |
|---|-------------|--------|--------|-------|-------|
| 1922 ДПТ | | | | | |
| Северодонецька міська рада | | | | | |
| Знач. | Конт. | Лист | № док. | Підп. | Дата |
| Розроб. | Ведернікова | | | | 11.16 |
| Перевір. | Меднич | | | | 11.16 |
| Г.АП | Харчов | | | | 11.16 |
| Г.АП | Меднич | | | | 11.16 |
| Детальний план території села Воєводишка м. Северодонецьк | | | | | |
| Стандія | Лист | Листів | | | |
| ДПТ | 3 | 6 | | | |
| Проектний план. План червоних ліній. Схема організації руху транспорту і пішоходів. М1:2000 | | | | | |
| ПНВП «Промреконструкція» м. Северодонецьк | | | | | |