


ВІДОМІСТЬ КООРДИНАТ ЧЕРВОНІХ ЛІНІЙ
ТА ОСЕЙ ВУЛИЦЬ

№№ п.п.	X	X
1	152077.6758	69112.0167
2	152723.2345	69031.8662
3	152680.3541	68663.0578
4	152034.9416	68737.5053
5	152058.3680	69126.5028
6	152776.9725	69043.8020
7	152729.2690	68632.5058
8	152727.8384	68621.2057
9	152011.1432	68715.7964
10	152009.8172	68704.2648

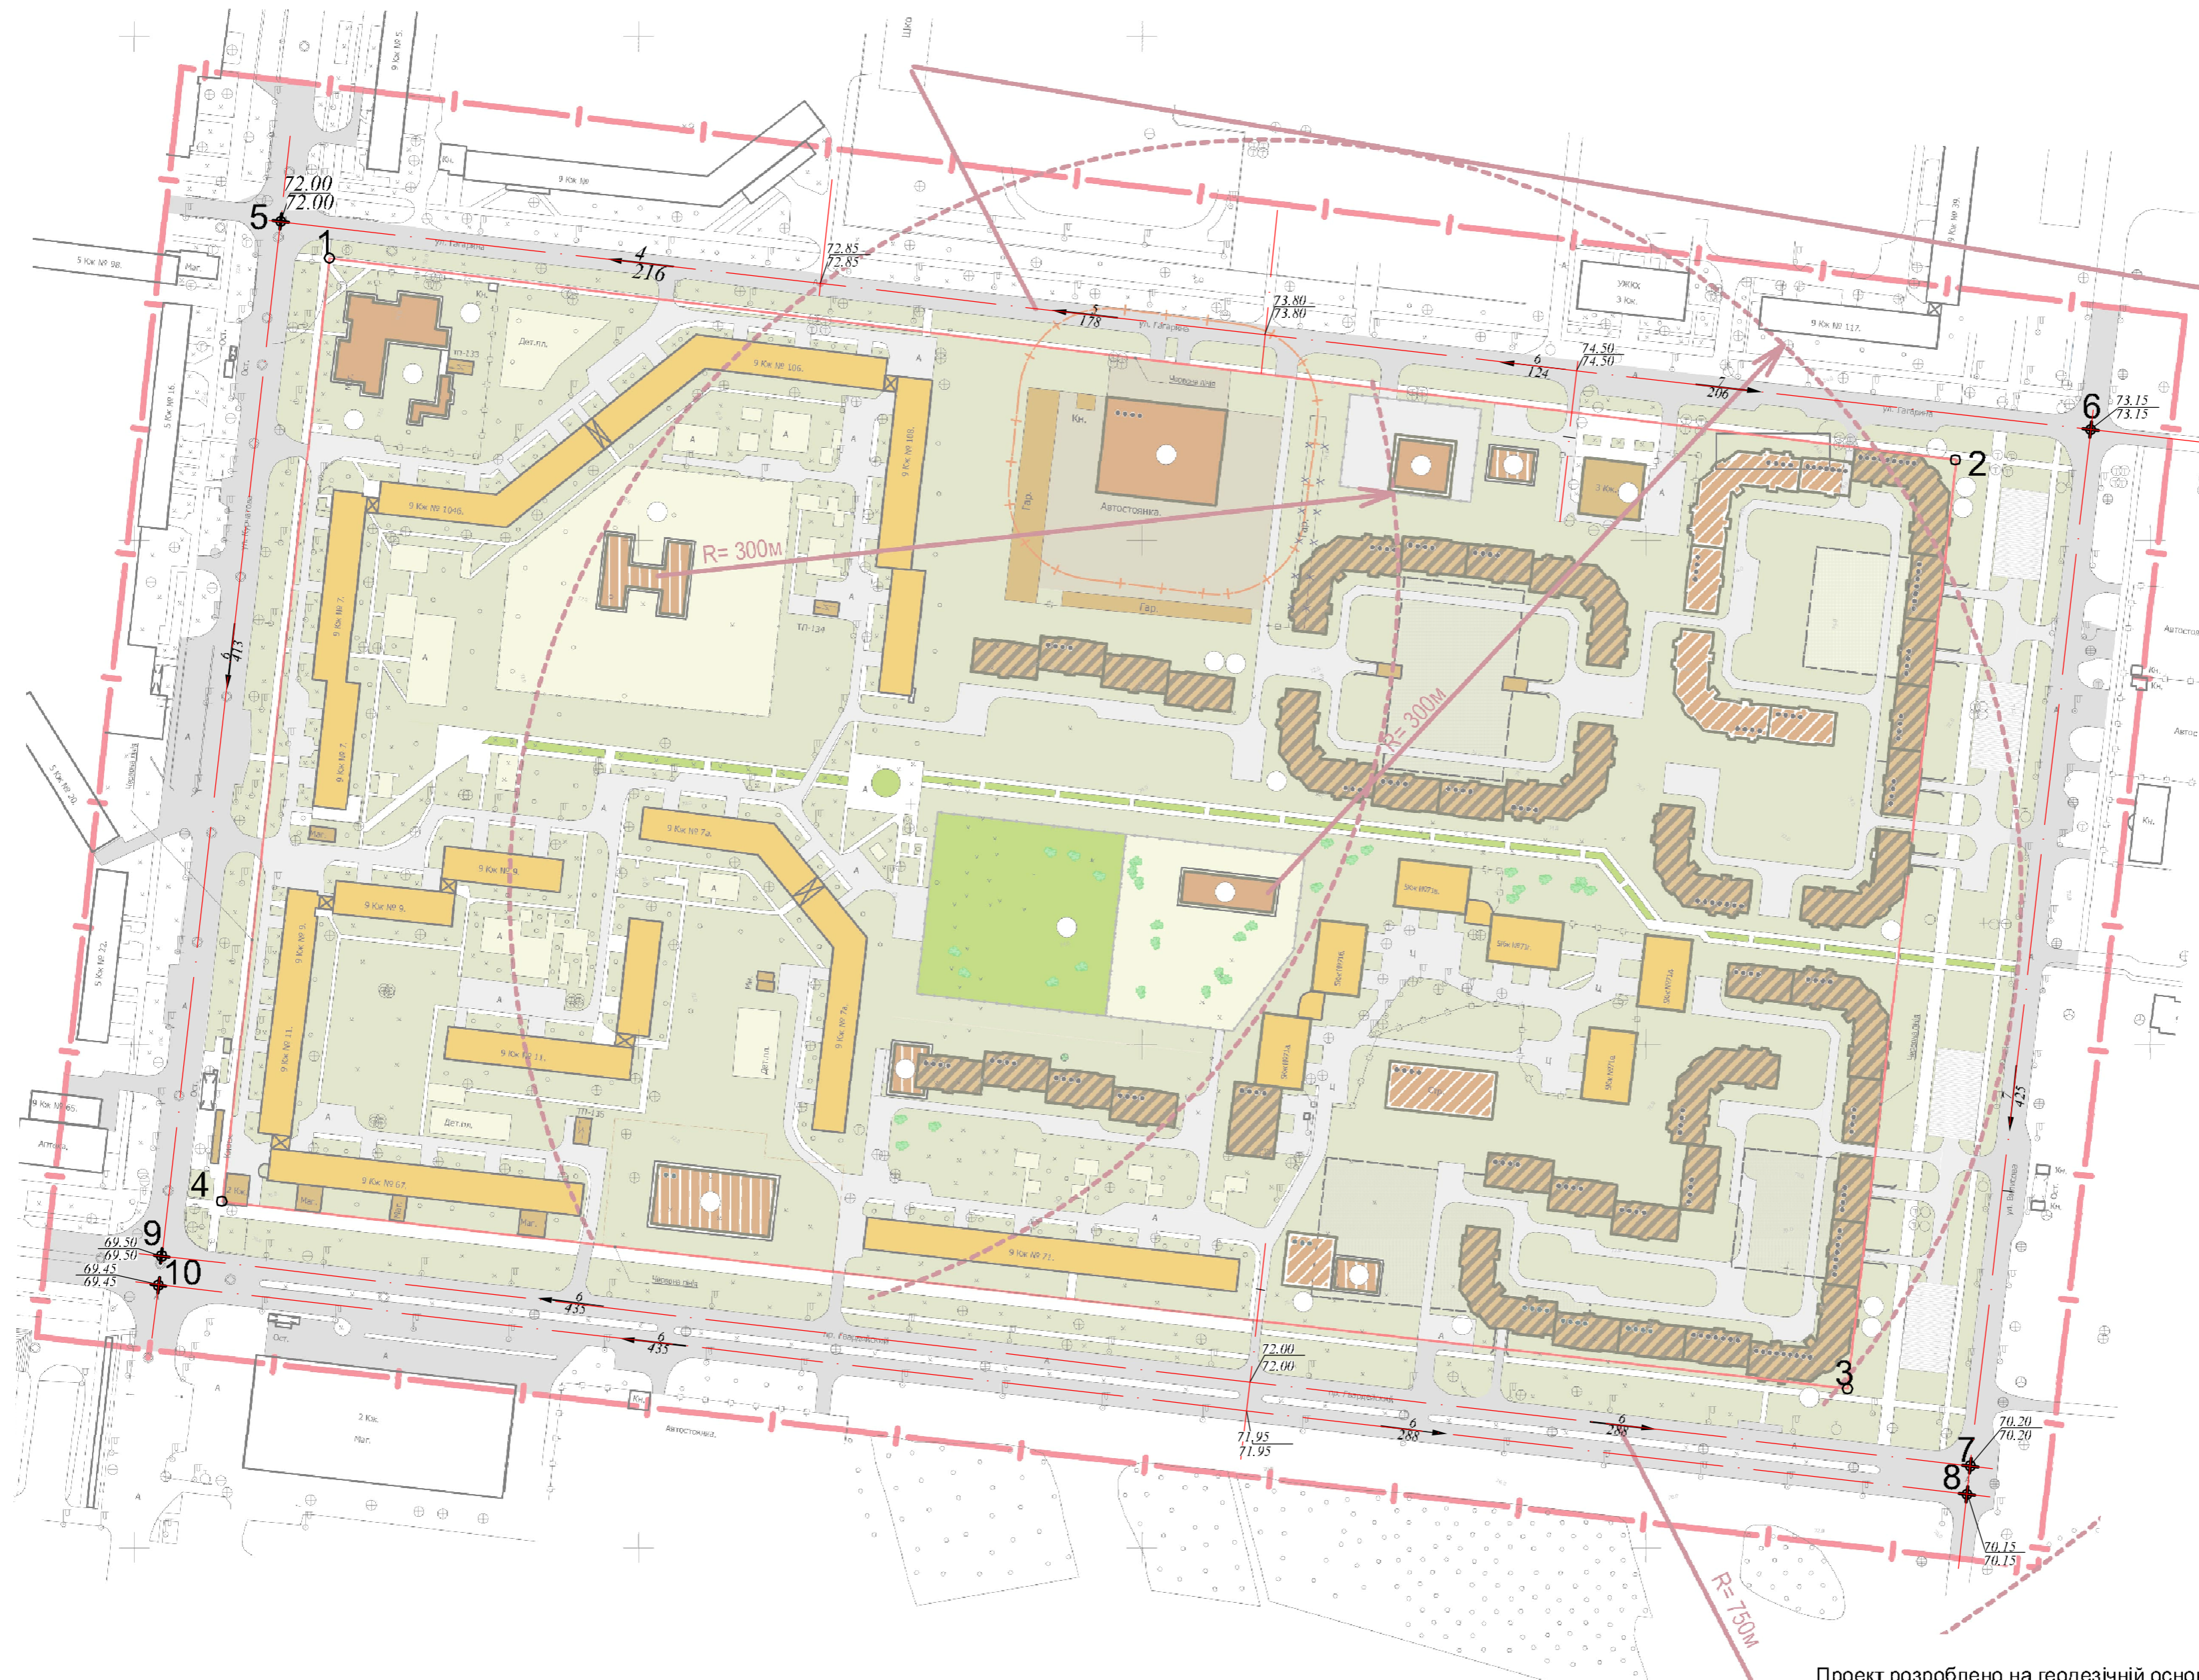

УМОВНІ ПОЗНАЧЕННЯ

- Межа детального плану території
- Червоні лінії
- Осі вулиць
- Проектні відмітки
- Існуючі відмітки
- Проектний ухил
- Проектне закладання

Примітка:
Проект розроблено на геодезичній основі, яка виконана ВАТ "СК-ГАРАНТБІЛДИНГ" в 2011 році М 1:2000 (Шифр:10.07.13/11-ОТ) м. Северодонецьк.

						1273/11 ГП		
						Детальний план території мікрорайону №80 м. Северодонецька, Луганської обл.		
Зм.	Кільк.	арк.	Н док	Підпис	Дата	Стадія	Аркуші	Аркушів
Нач. АПМ	Михальська					ГП	7	
ГАП	Ієрссадько							
Розробив	Салахов					Схема інженерної підготовки території М 1:2000		
Перевірив	Ієрссадько							
						Український державний проектний інститут «УКРМІСЬКБУДПРОЕКТ» м. Харків		

Шифр N подл. Підпис і дата. Взам. шифр N