
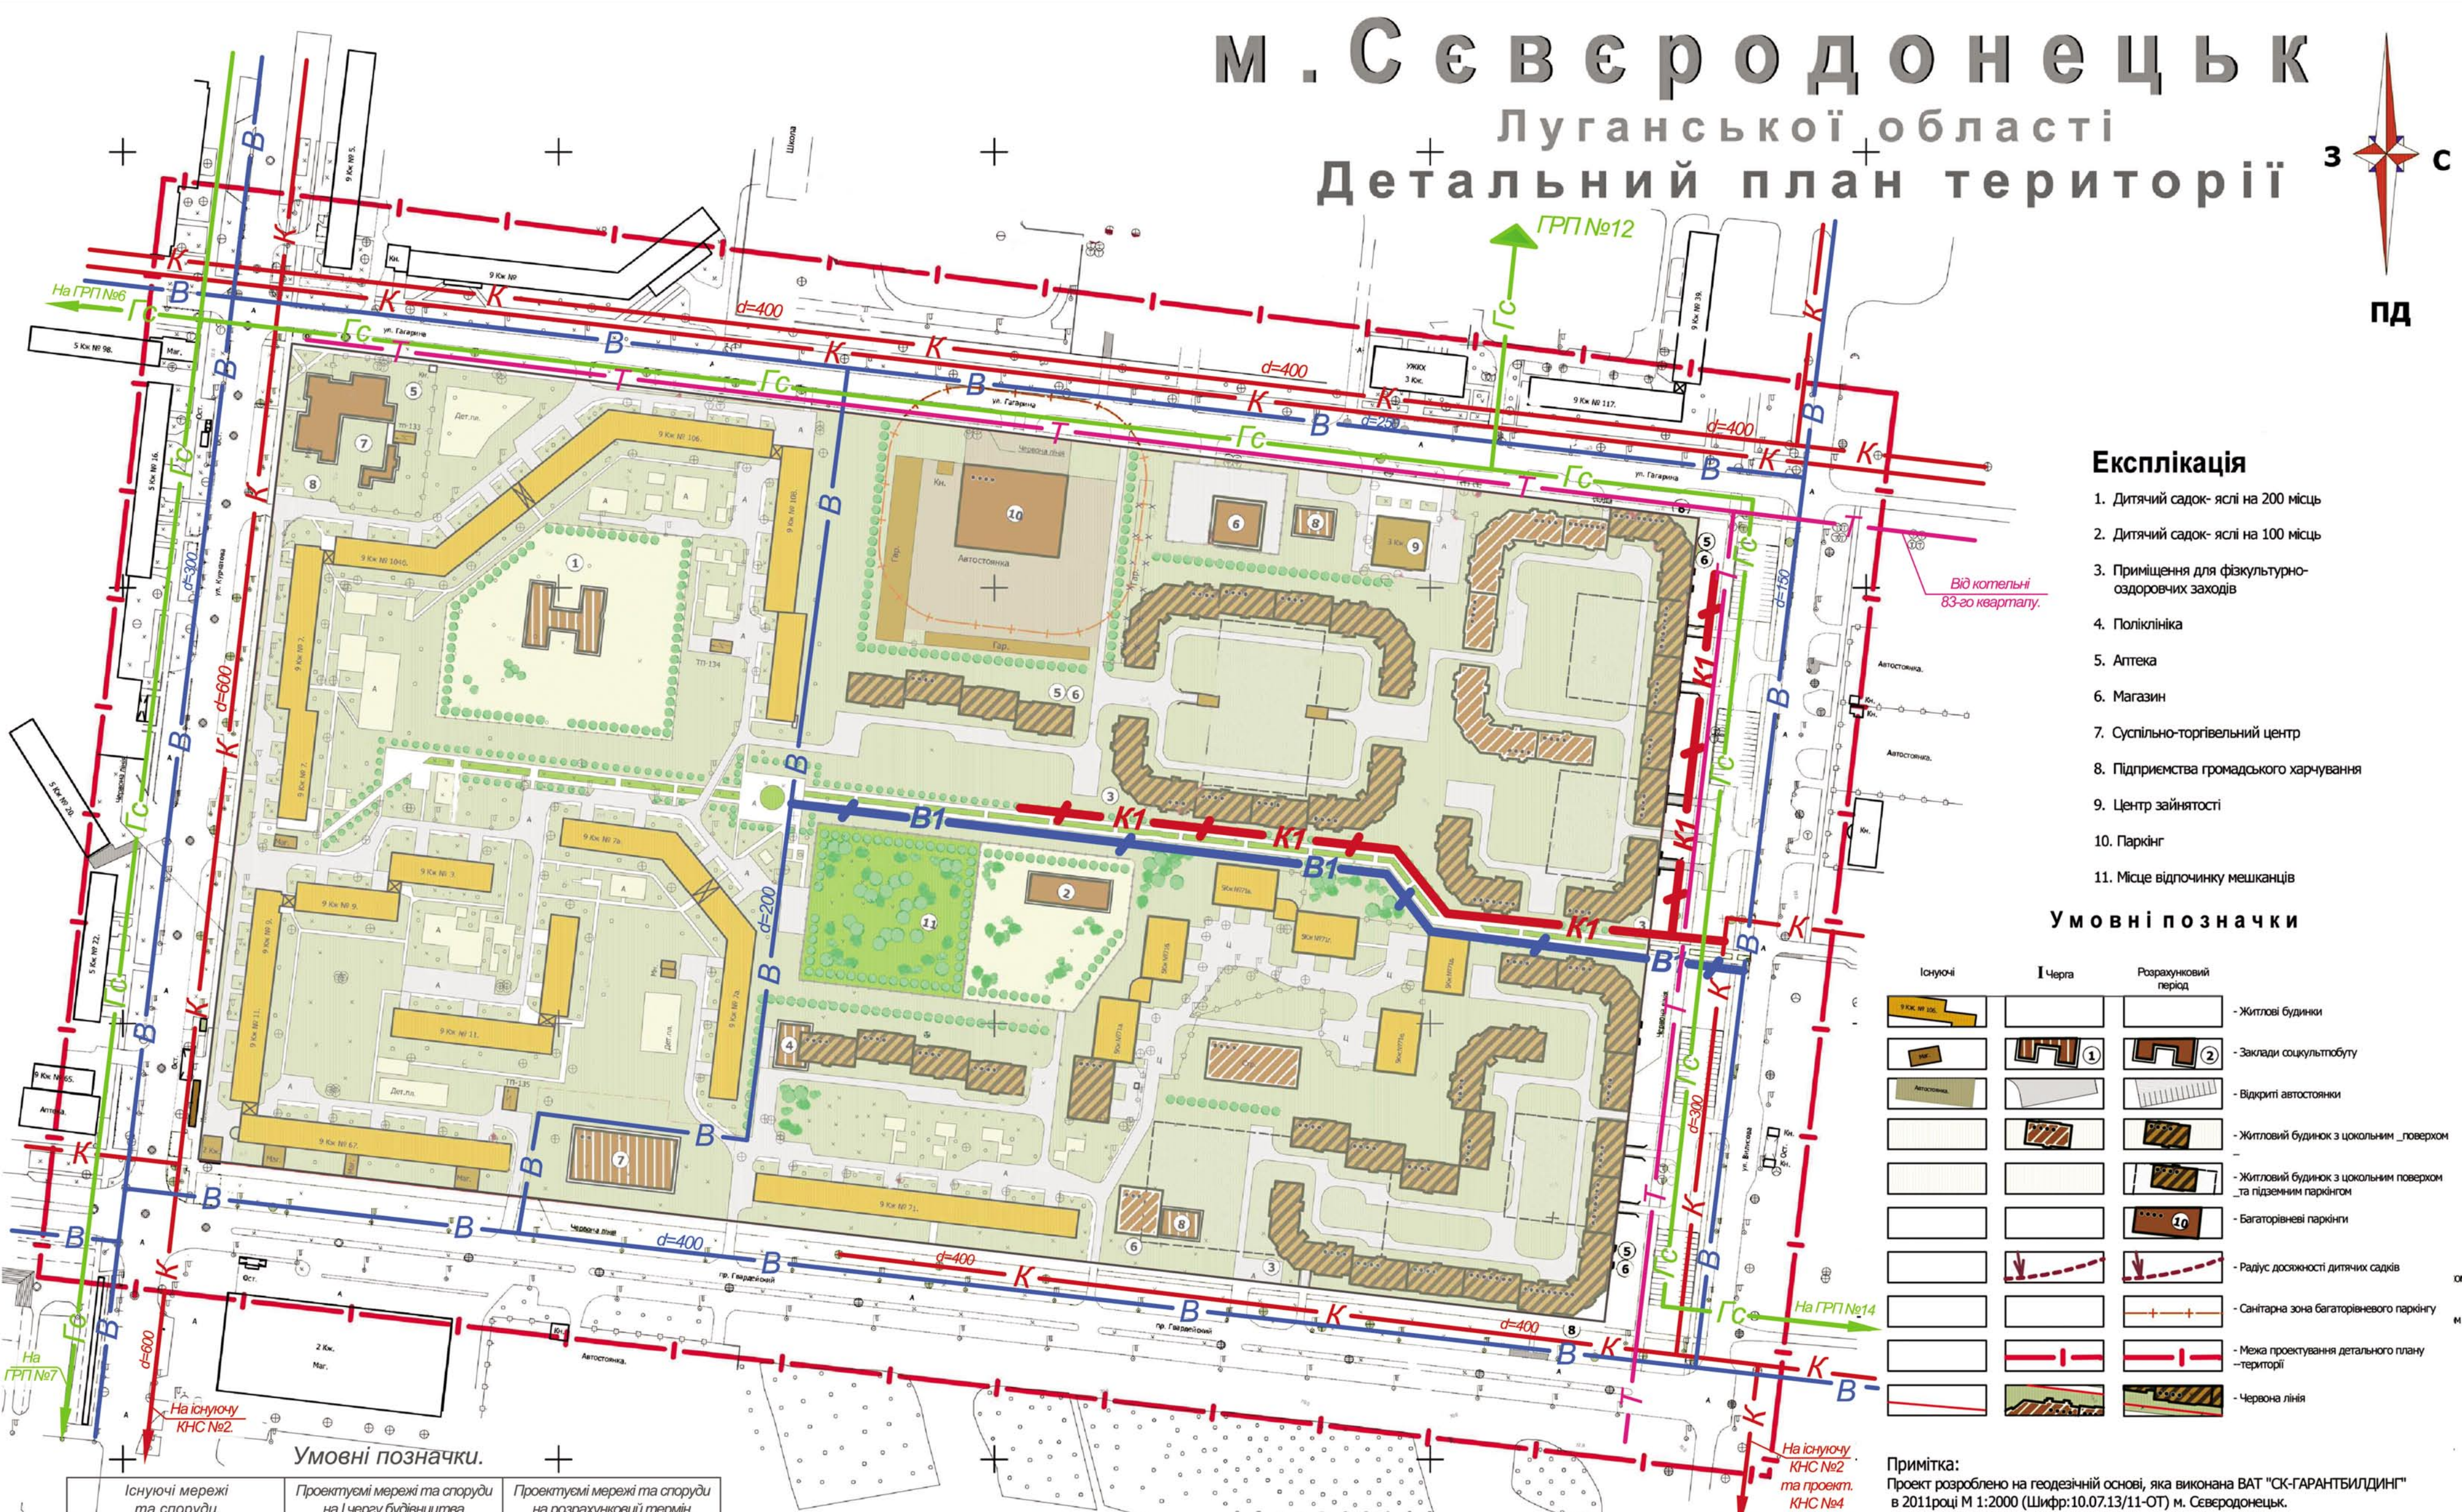


М. СЕВЕРОДОНЕЦЬК

Луганської області

Детальний план території

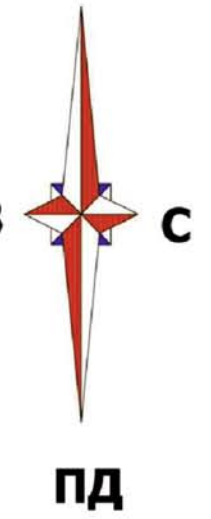

Експлікація

1. Дитячий садок-яслі на 200 місць
2. Дитячий садок-яслі на 100 місць
3. Приміщення для фізкультурно-оздоровчих заходів
4. Поліклініка
5. Аптека
6. Магазин
7. Суспільно-торгівельний центр
8. Підприємства громадського харчування
9. Центр зайнятості
10. Паркінг
11. Місце відпочинку мешканців

Умовні позначки

| Існуючі | І черга | Розрахунковий період | |
|---------|---------|----------------------|--|
| | | | - Житлові будинки |
| | | | - Заклади соціальної культури |
| | | | - Відкриті автостоянки |
| | | | - Житловий будинок з цоколем_поверхом |
| | | | - Житловий будинок з цоколем поверхом та підземним паркінгом |
| | | | - Багаторівневі паркінги |
| | | | - Радіус дощовості дитячих садків |
| | | | - Санітарна зона багаторівневого паркінгу |
| | | | - Межа проектування детального плану території |
| | | | - Червона лінія |

Умовні позначки.

| Існуючі мережі та споруди. | Проектуємі мережі та споруди на I чергу будівництва. | Проектуємі мережі та споруди на розрахунковий термін. | |
|----------------------------|--|---|-------------------------------|
| | | | - Водопровідні мережі |
| | | | - Самопливна каналізація |
| | | | - Газопровід середнього тиску |
| | | | - Газорегуляторний пункт |
| | | | - Теплові мережі |

Примітка:
Проект розроблено на геодезичній основі, яка виконана ВАТ "СК-ГАРАНТБІЛДІНГ" в 2011 році М 1:2000 (Шифр:10.07.13/11-ОТ) м. Северодонецьк.

| | | | | | | |
|--|---------|------|--------|--|------|--------|
| | | | | 1273 - 11 ПП | | |
| | | | | Детальний план території мікрорайону № 80 м. Северодонецька, Луганської обл. | | |
| Змін. | Кіл.уч. | Лист | Н док. | Стадія | Лист | Листів |
| | | | | ПП | 8 | |
| Нач. АПМ Михальська ГАП Пересацько Розробив Дуценко Перевірів Пересацько | | | | Український державний проектний інститут "Укрміськбудпроект" м. Харків | | |
| Схема магістральних інженерних мереж, споруд і використання підземного простору. М1:2000 | | | | | | |