



**ДЕТАЛЬНИЙ ПЛАН ЧАСТИНИ ТЕРИТОРІЇ 82 МІКРОРАЙОНУ М. СЕВЕРОДОНЕЦЬК  
ПЛАН ІСНУЮЧОГО ВИКОРИСТАННЯ ТЕРИТОРІЇ. ОПОРНИЙ ПЛАН**

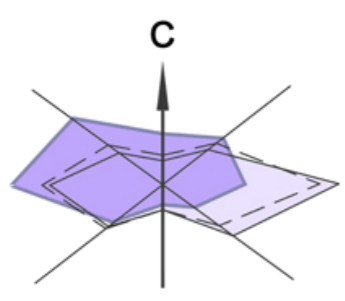

План М 1:1000

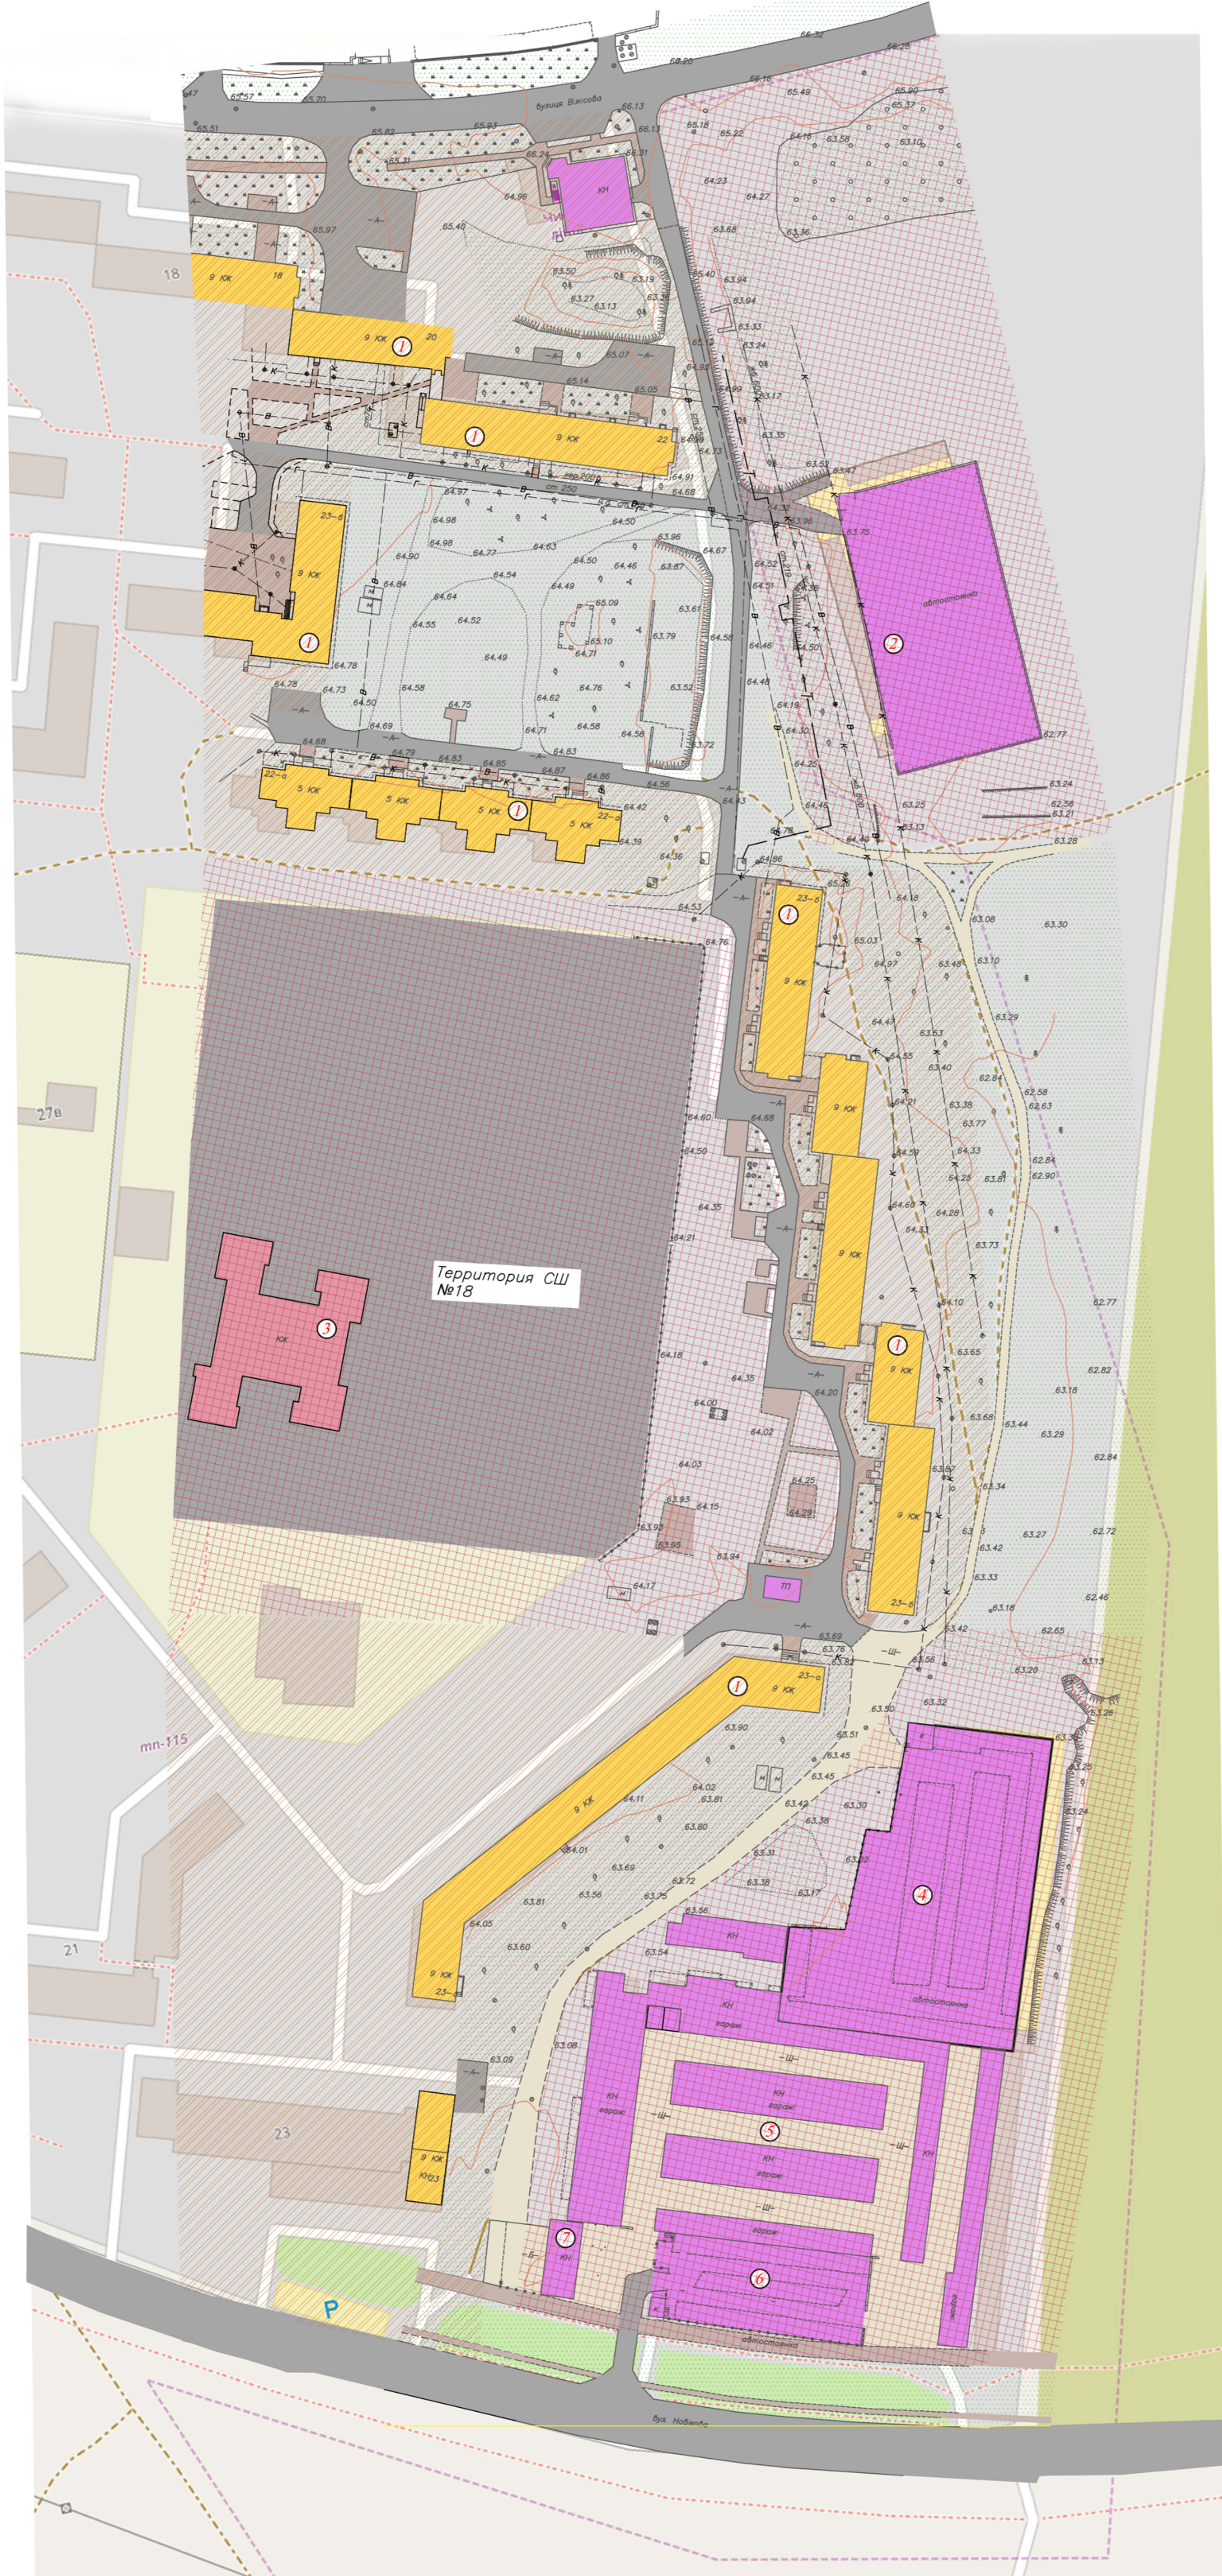

*Експлікація будівель і споруд*

Номер на плані	Найменування	Примітка
1	Житловий будинок	Існуючий
2	Автостоянка	Існуюча
3	Загальноосвітня школа №18	Існуюча
4	Автостоянка для легкових автомобілів	Існуюча
5	Гаражний комплекс	Існуючий
6	Автостоянка для легкових автомобілів	Існуюча
7	Автомійка з шиномонтажем	Існуюча

*Умовні позначення*

Існуючі	Найменування
	Нежитлові будинки та споруди
	Житлові багатопверхові будинки
	Громадські забудови
	Дорога з твердим покриттям (асфальтована)
	Тротуари
	Бетонне і щебенево покриття
	Зелені насадження загального користування
	Територія житлової багатоквартирної забудови
	Територія громадської забудови

№ п. п. запису в реєстрі, № п. п. запису в карті, № п. п. запису в архіві

192-259- ДПТ						
Северодонецька міська рада Луганської області						
Змін	Колуч	Арх	№ док	Підп.	Дата	
Разроб	Фенюгенова				10.17	
Перевір	Нога				10.17	
Н. контр.	Фенюгенова				10.17	
Детальний план частини території 82 мікрорайону м. Северодонецьк					Стадія	Архив
План існуючого використання території. Опорний план М1:1000					ДПТ	2 10
					ПНПКФ "Техносервіс"	