
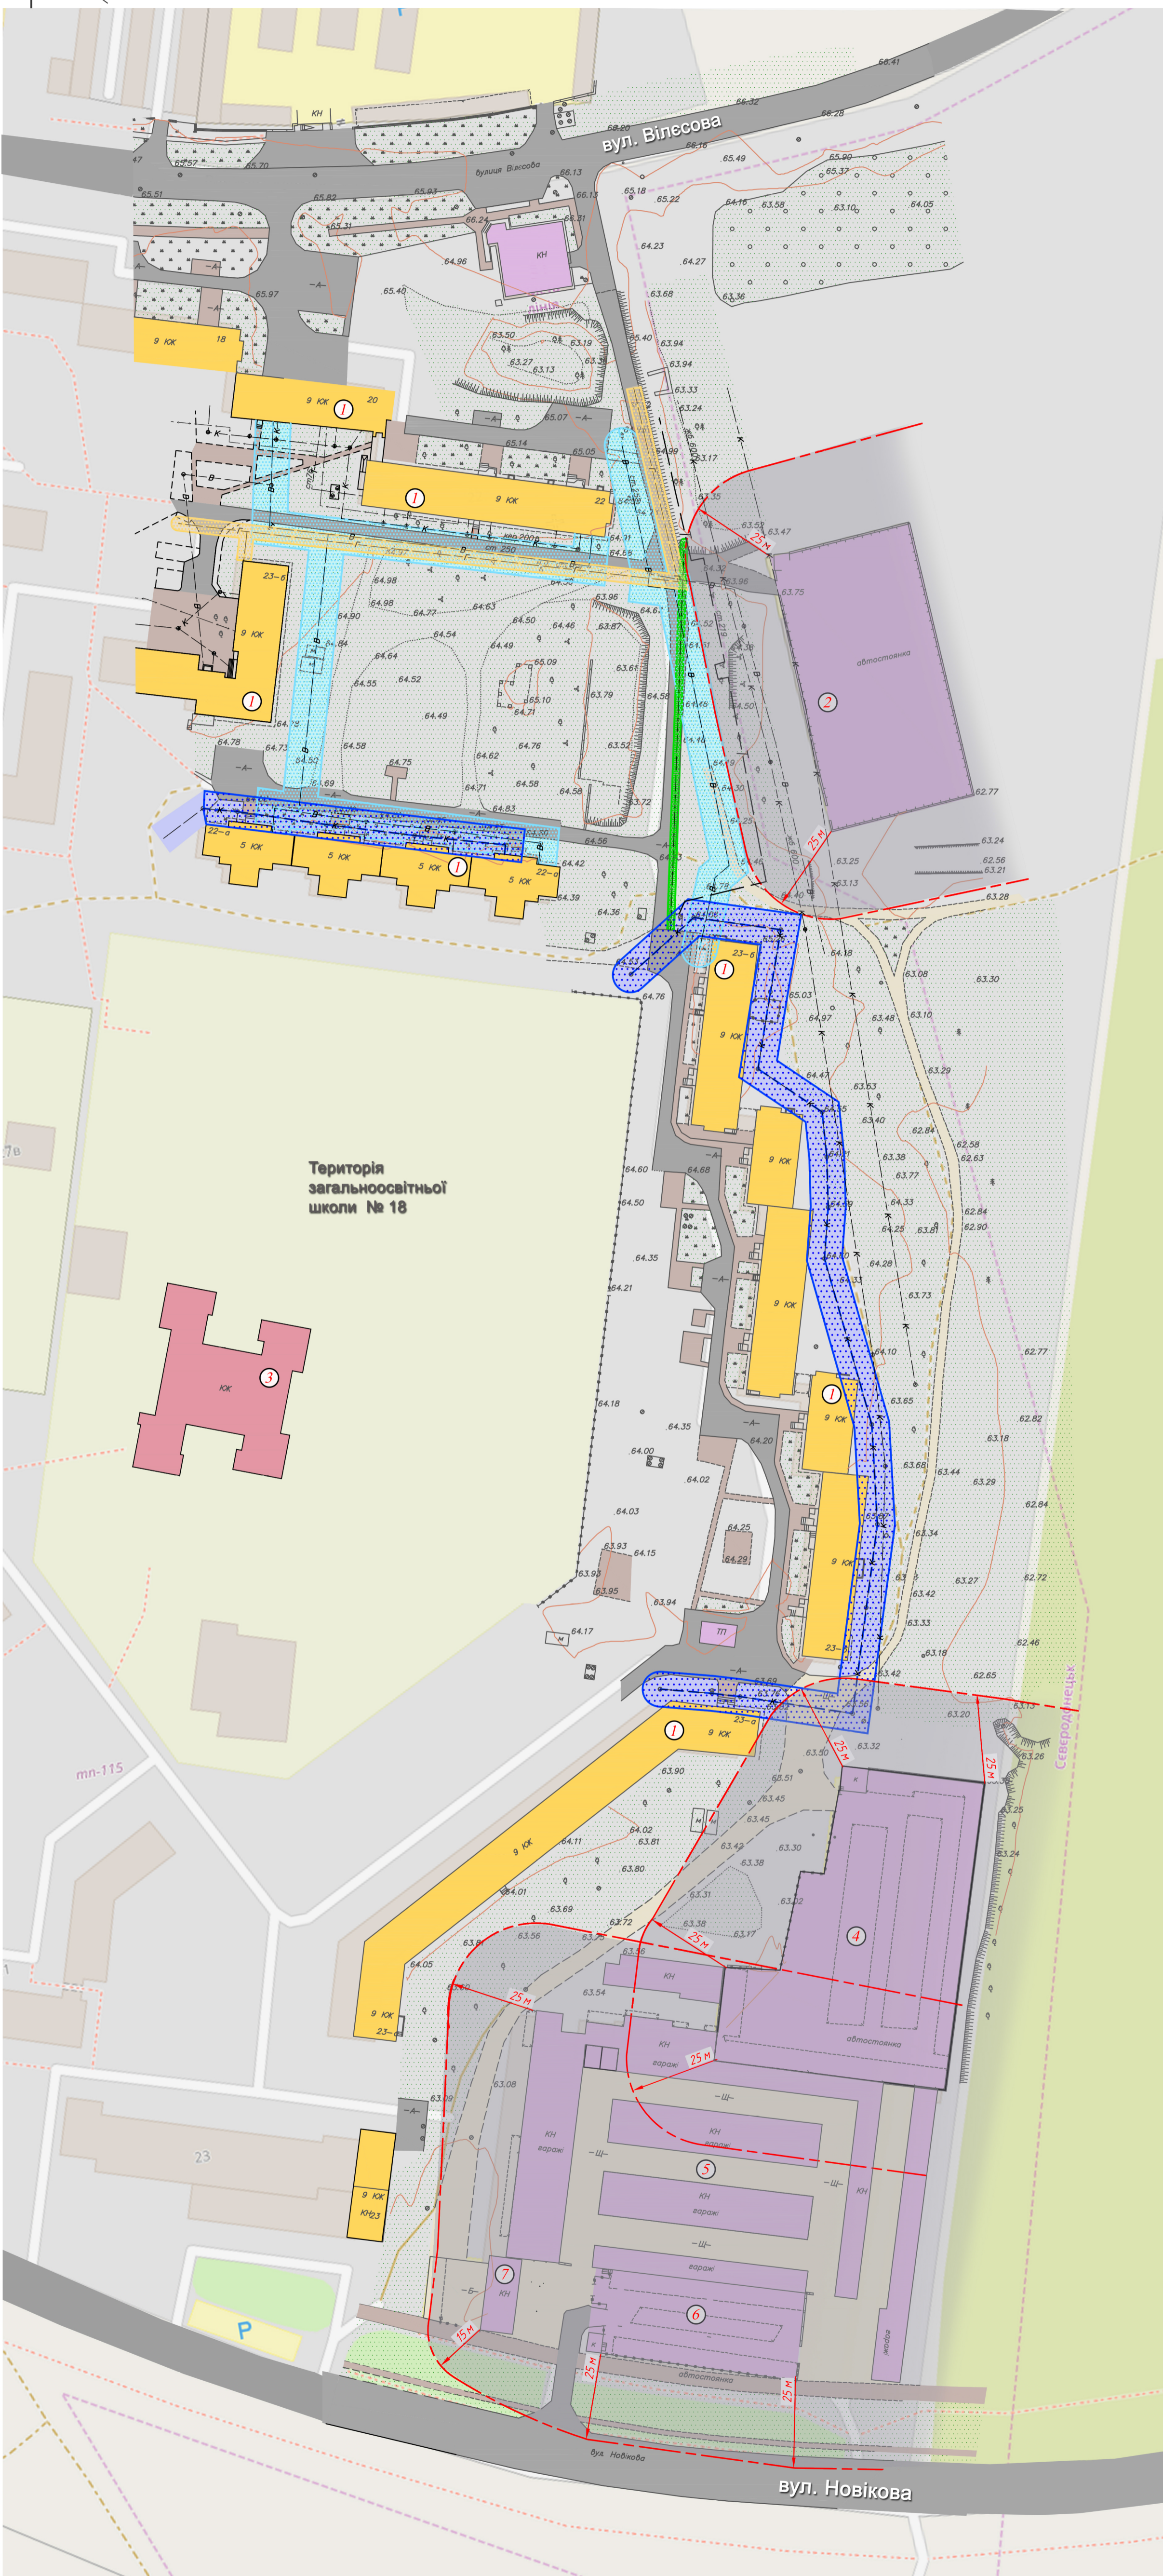


# ДЕТАЛЬНИЙ ПЛАН ЧАСТИНИ ТЕРИТОРІЇ 82 МІКРОРАЙОНУ М. СЕВЕРОДОНЕЦЬК СХЕМА ПЛАНУВАЛЬНИХ ОБМЕЖЕНЬ

План М 1:1000

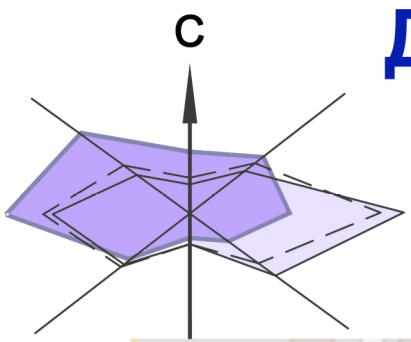

## Експлікація будівель і споруд

Номер на плані	Найменування	Примітка
1	Житловий будинок	Існуючий
2	Автостоянка	Існуюча
3	Загальноосвітня школа №18	Існуюча
4	Автостоянка для легкових автомобілів	Існуюча
5	Гаражний комплекс	Існуючий
6	Автостоянка для легкових автомобілів	Існуюча
7	Автомийка з шиномонтажем	Існуюча

## Умовні позначення

Існуючі	Найменування
	Нежитлові будинки та споруди
	Житлові багатопверхові будинки
	Громадські забудови
	Дорога з твердим покриттям (асфальтована)
	Тротуари
	Бетонне і щебенево покриття
	Зелені насадження загального користування
	Територія житлової багатоквартирної забудови
	Територія громадської забудови
	Територія розташування тенісних кортів
	Сеть газоснабження
	Сеть каналізації
	Сеть водоснабження
	Електрокабель і кабель зв'язи
	Охронна зона сети газоснабження (согласно табл.1 ДБН 360-92**)
	Охронна зона електрокабеля всіх напруг і кобеля зв'язи (согласно табл.1 ДБН 360-92**)
	Охронна зона сети каналізації (согласно табл.1 ДБН 360-92**)
	Охронна зона сети водоснабження (согласно табл.1 ДБН 360-92**)
	Санітарно - захисна зона автостоянки та гаражів

## Примітка

- Даний проект розроблений на основі топогеодезической зйомки виконаної ФОР Яровим Е.В. в 2016 р.
- Відмітки - абсолютні в Балтійській системі висот.

192-259- ДПТ

Северодонецька міська рада Луганської області

Змін	Корект.	Арх.	№ док.	Підп.	Дата	Стаття	Аркш.	Аркш.
Розроб.	Фенюженова				10.17	ДПТ	3	10
Перевір.	Нога				10.17			
Н. контр.	Фенюженова				10.17			

Детальний план частини території 82 мікрорайону м. Северодонецьк

Схема планувальних обмежень

ПНПКФ "Техносервіс"