


ДЕТАЛЬНИЙ ПЛАН ЧАСТИНИ ТЕРИТОРІЇ 82 МІКРОРАЙОНУ М. СЕВЕРОДОНЕЦЬК ПРОЕКТНИЙ ПЛАН

План М 1:1000

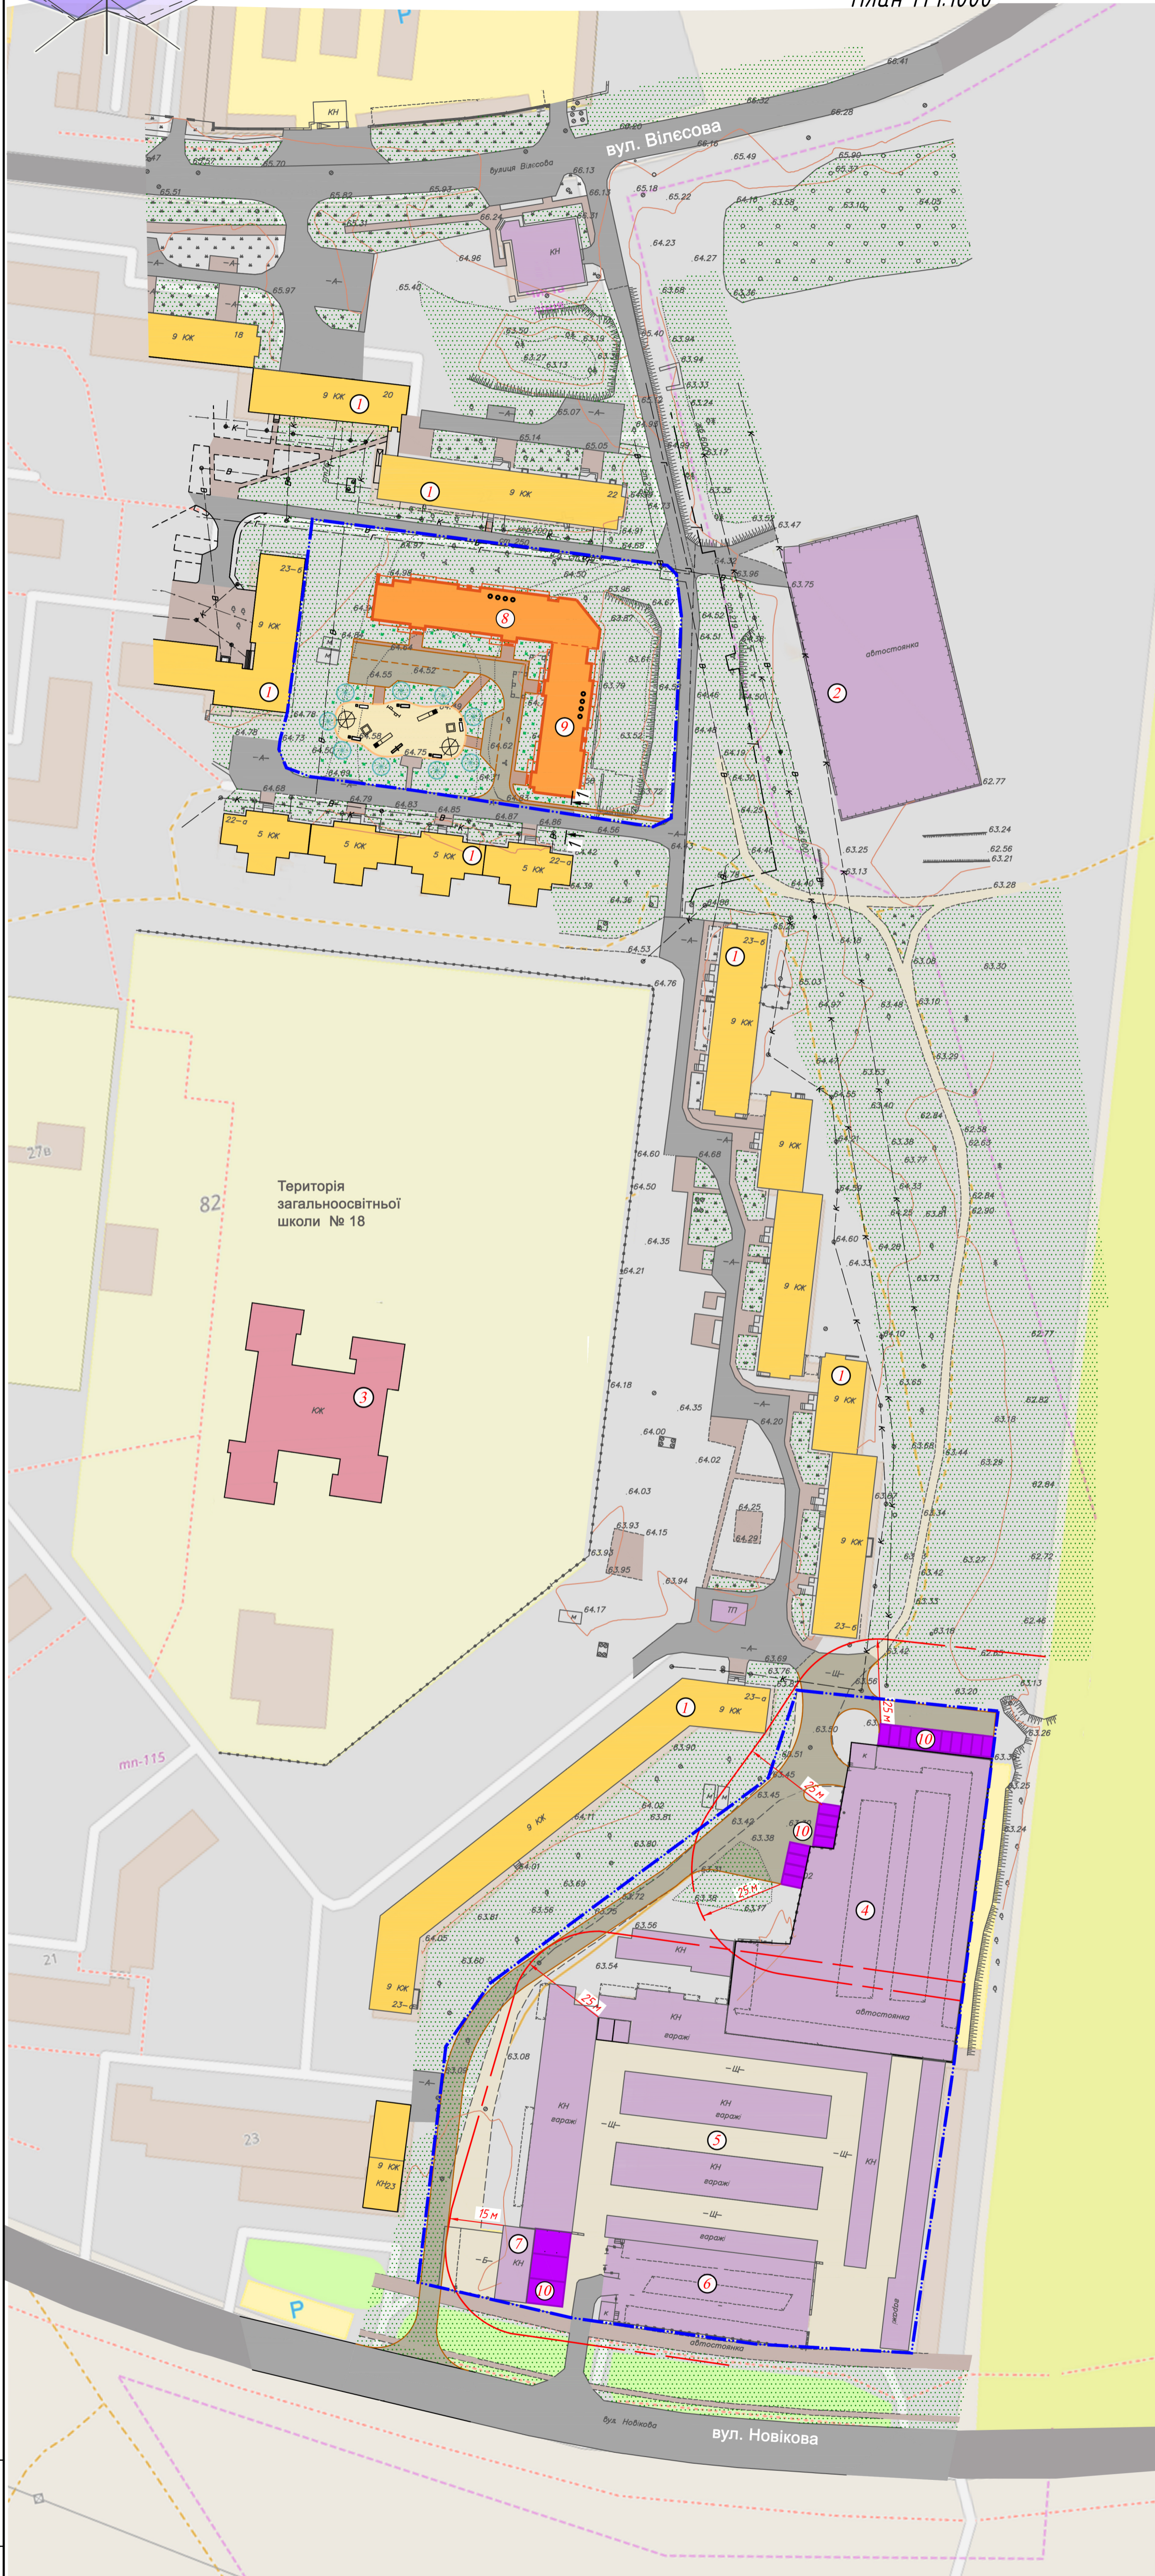


Експлікація будівель і споруд

| Номер на плані | Найменування | Примітка |
|----------------|--|-----------|
| 1 | Житловий будинок | Існуючий |
| 2 | Автостоянка | Існуюча |
| 3 | Загальноосвітня школа №18 | Існуюча |
| 4 | Автостоянка для легкових автомобілів | Існуюча |
| 5 | Гаражний комплекс | Існуючий |
| 6 | Автостоянка для легкових автомобілів | Існуюча |
| 7 | Автомийка з шиномонтажем | Існуюча |
| 8 | 4-х поверховий багатоквартирний житловий будинок | Проектний |
| 9 | 4-х поверховий багатоквартирний житловий будинок | Проектний |
| 10 | Гаражі | Проектні |

Умовні позначення

| Існуючі | Проектовані | Найменування |
|---------|-------------|--|
| | — — — — — | Межа проектування |
| | ■ | Нежитлові будинки та споруди (гаражі) |
| | ■ | Житлові багатопверхові будинки |
| | ■ | Громадські забудови |
| -А- | ■ | Дорога з твердим покриттям (асфальтована) |
| | ■ | Тротуари |
| | ■ | Бетонне і щербене покриття |
| | ■ | Зелені насадження загального користування |
| | ■ | Газон |
| | ■ | Дитячий майданчик |
| | ■ | Дитячі ігрові споруди |
| | ■ | Радіус досяжності до дитсадка та школи |
| | ■ | Радіус досяжності населення до аптеки |
| | ■ | Радіус досяжності населення до банку |
| | ■ | Радіус досяжності населення до поліклініки |
| | ■ | Санітарно-захисна зона гаражів |

Схема радіусів обслуговування населення

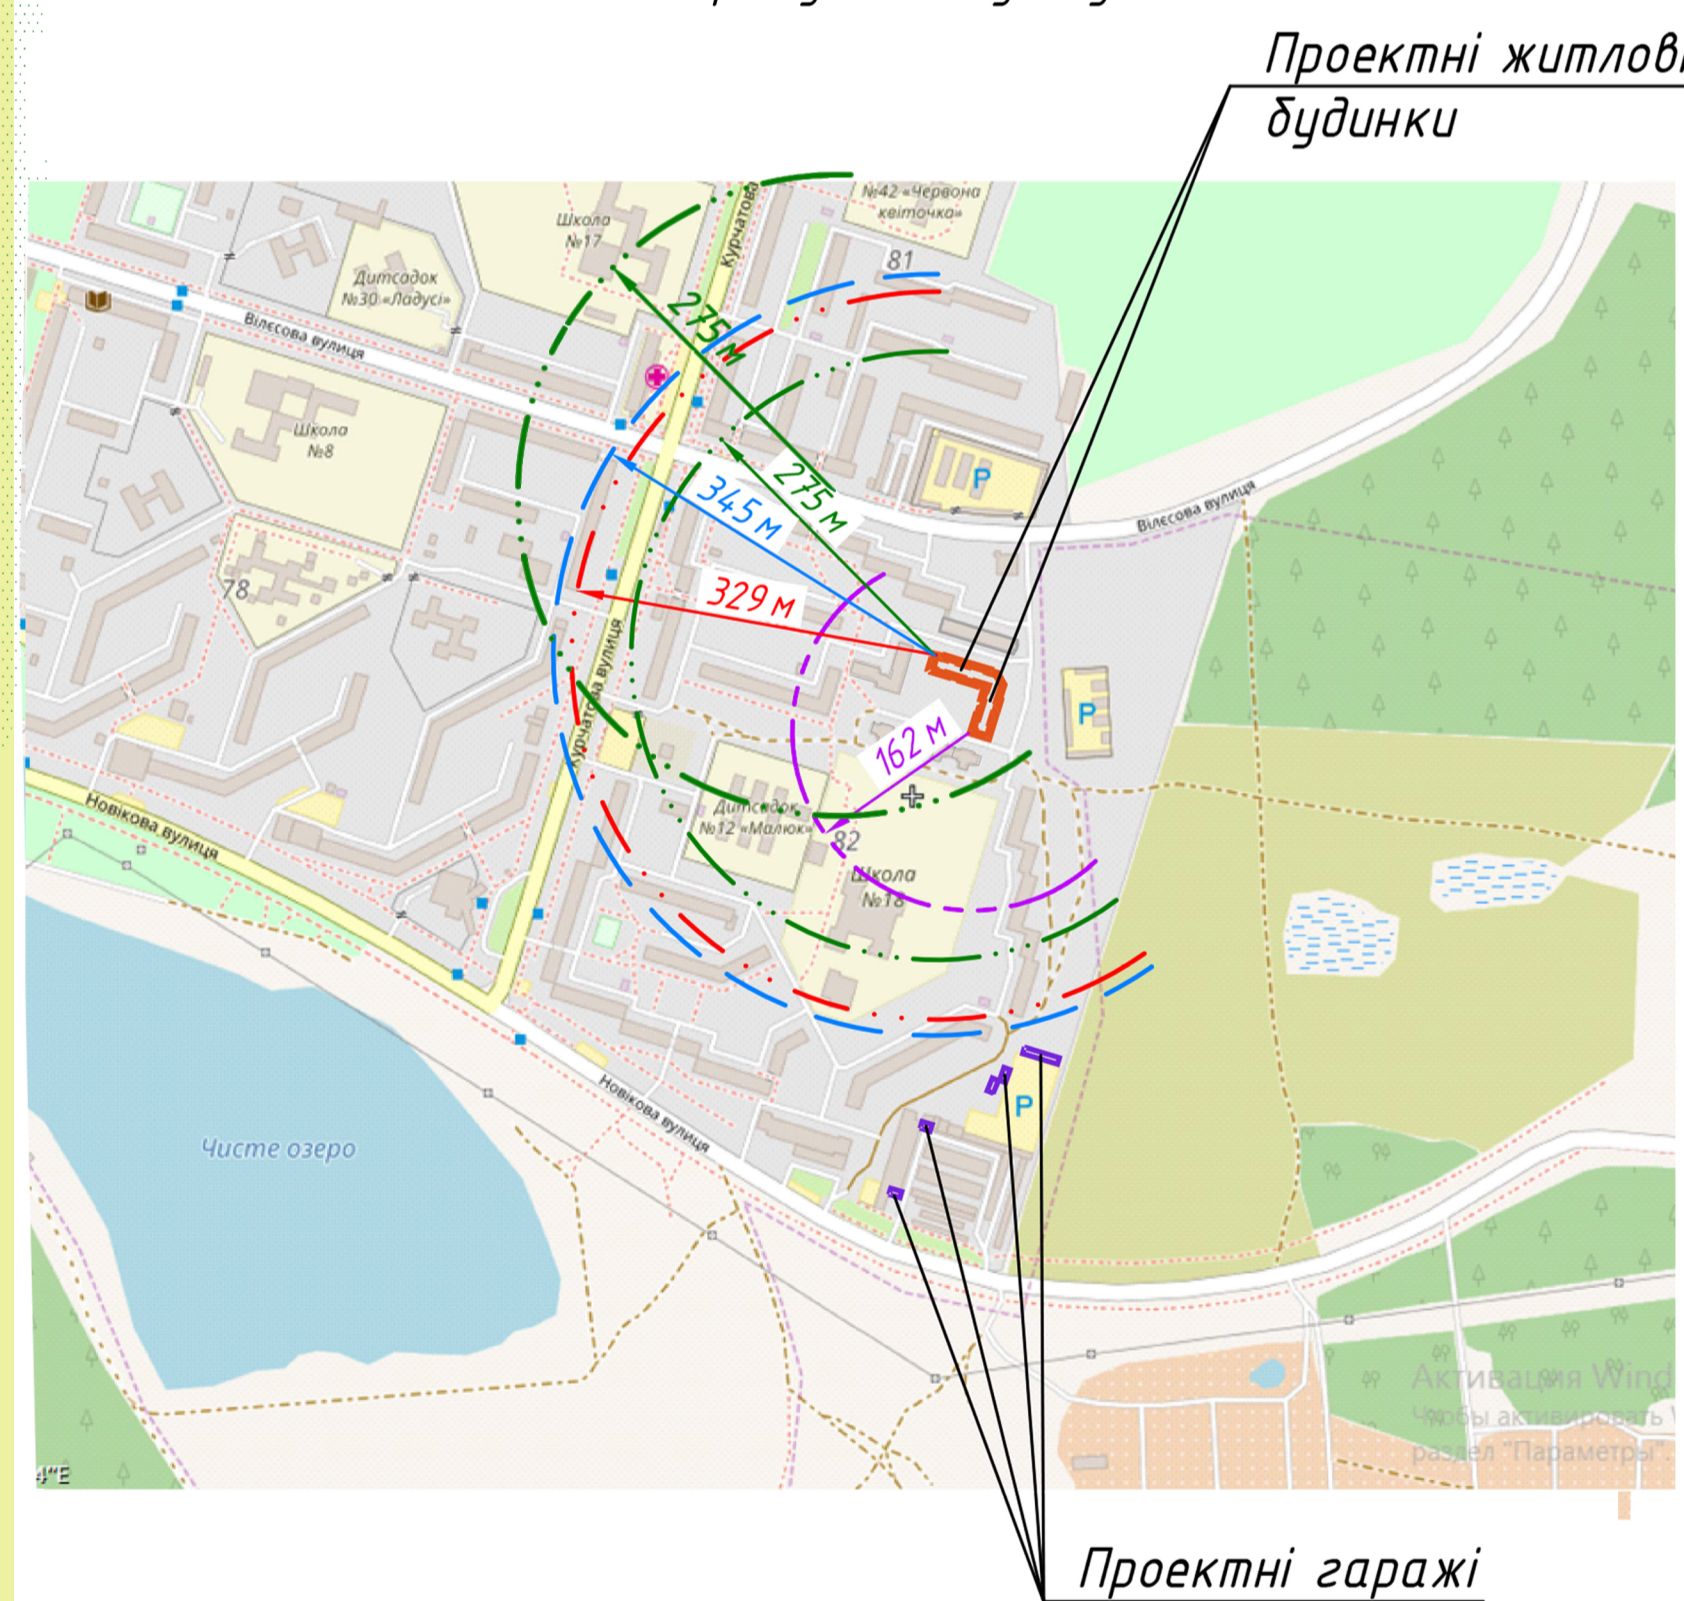

Примітка

- Даний проект розроблений на основі топогеодезическої зйомки виконаної ФОП Яровим Е.В. в 2016 р.
- Відмітки - абсолютні в Балтійській системі висот.

Техніко-економічні показники по генплану

| Поз. | Найменування | Об'єм | Кількість | | Примітка |
|------|---------------------------|---------------------|-----------|--------|------------------------------|
| | | | будинки | гаражі | |
| 1 | Площа ділянки | 8305 м ² | 21958 | | в умовних межах проектування |
| 2 | Площа забудови | 1603 м ² | 6281 | 11081 | в умовних межах проектування |
| 3 | Площа дорожнього покриття | 688 м ² | 2675 | | в умовних межах проектування |
| 4 | Площа тротуарів | 259 м ² | - | | в умовних межах проектування |
| 5 | Площа благоустрою | 521 м ² | - | | в умовних межах проектування |
| 6 | Площа озеленення | 1386 м ² | - | | в умовних межах проектування |
| 7 | Щільність забудови | 19,3 % | 53,3 | | в умовних межах проектування |

192-259- ДПТ

Северодонецька міська рада Луганської області

| Змін | Корект. | Арх. | Н. док. | Підп. | Дата | Стадія | Аркш. | Аркшів | |
|------|---------|------|---------|-------|-------|--|-------|--------|---------------------|
| | | | | | 10.17 | Детальний план частини території 82 мікрорайону м. Северодонецьк | ДПТ | 4 | 10 |
| | | | | | 10.17 | Проектний план М1:1000 | | | ПНПКФ "Техносервіс" |
| | | | | | 10.17 | | | | Формат А1 |

ПРИВАТНА НАУКОВО-ВИРОБНИЧО-КОМЕРЦІЙНА ФІРМА
ТЕХНОСЕРВІС

код ЄАРПОУ 30457472, р/р 26004148041
в АТ "Райффайен Банк Авал" МФО 380805
e-mail: tehnoservis1999@gmail.com

ПНПКФ "Техносервіс", 93009, Україна, м. Рубіжне, Луганська обл., вул. Володимирська, 3, тел. (06453) 6-40-10, 6-40-11

№ зм. № ар. Підпис і дата Зам. №. №