
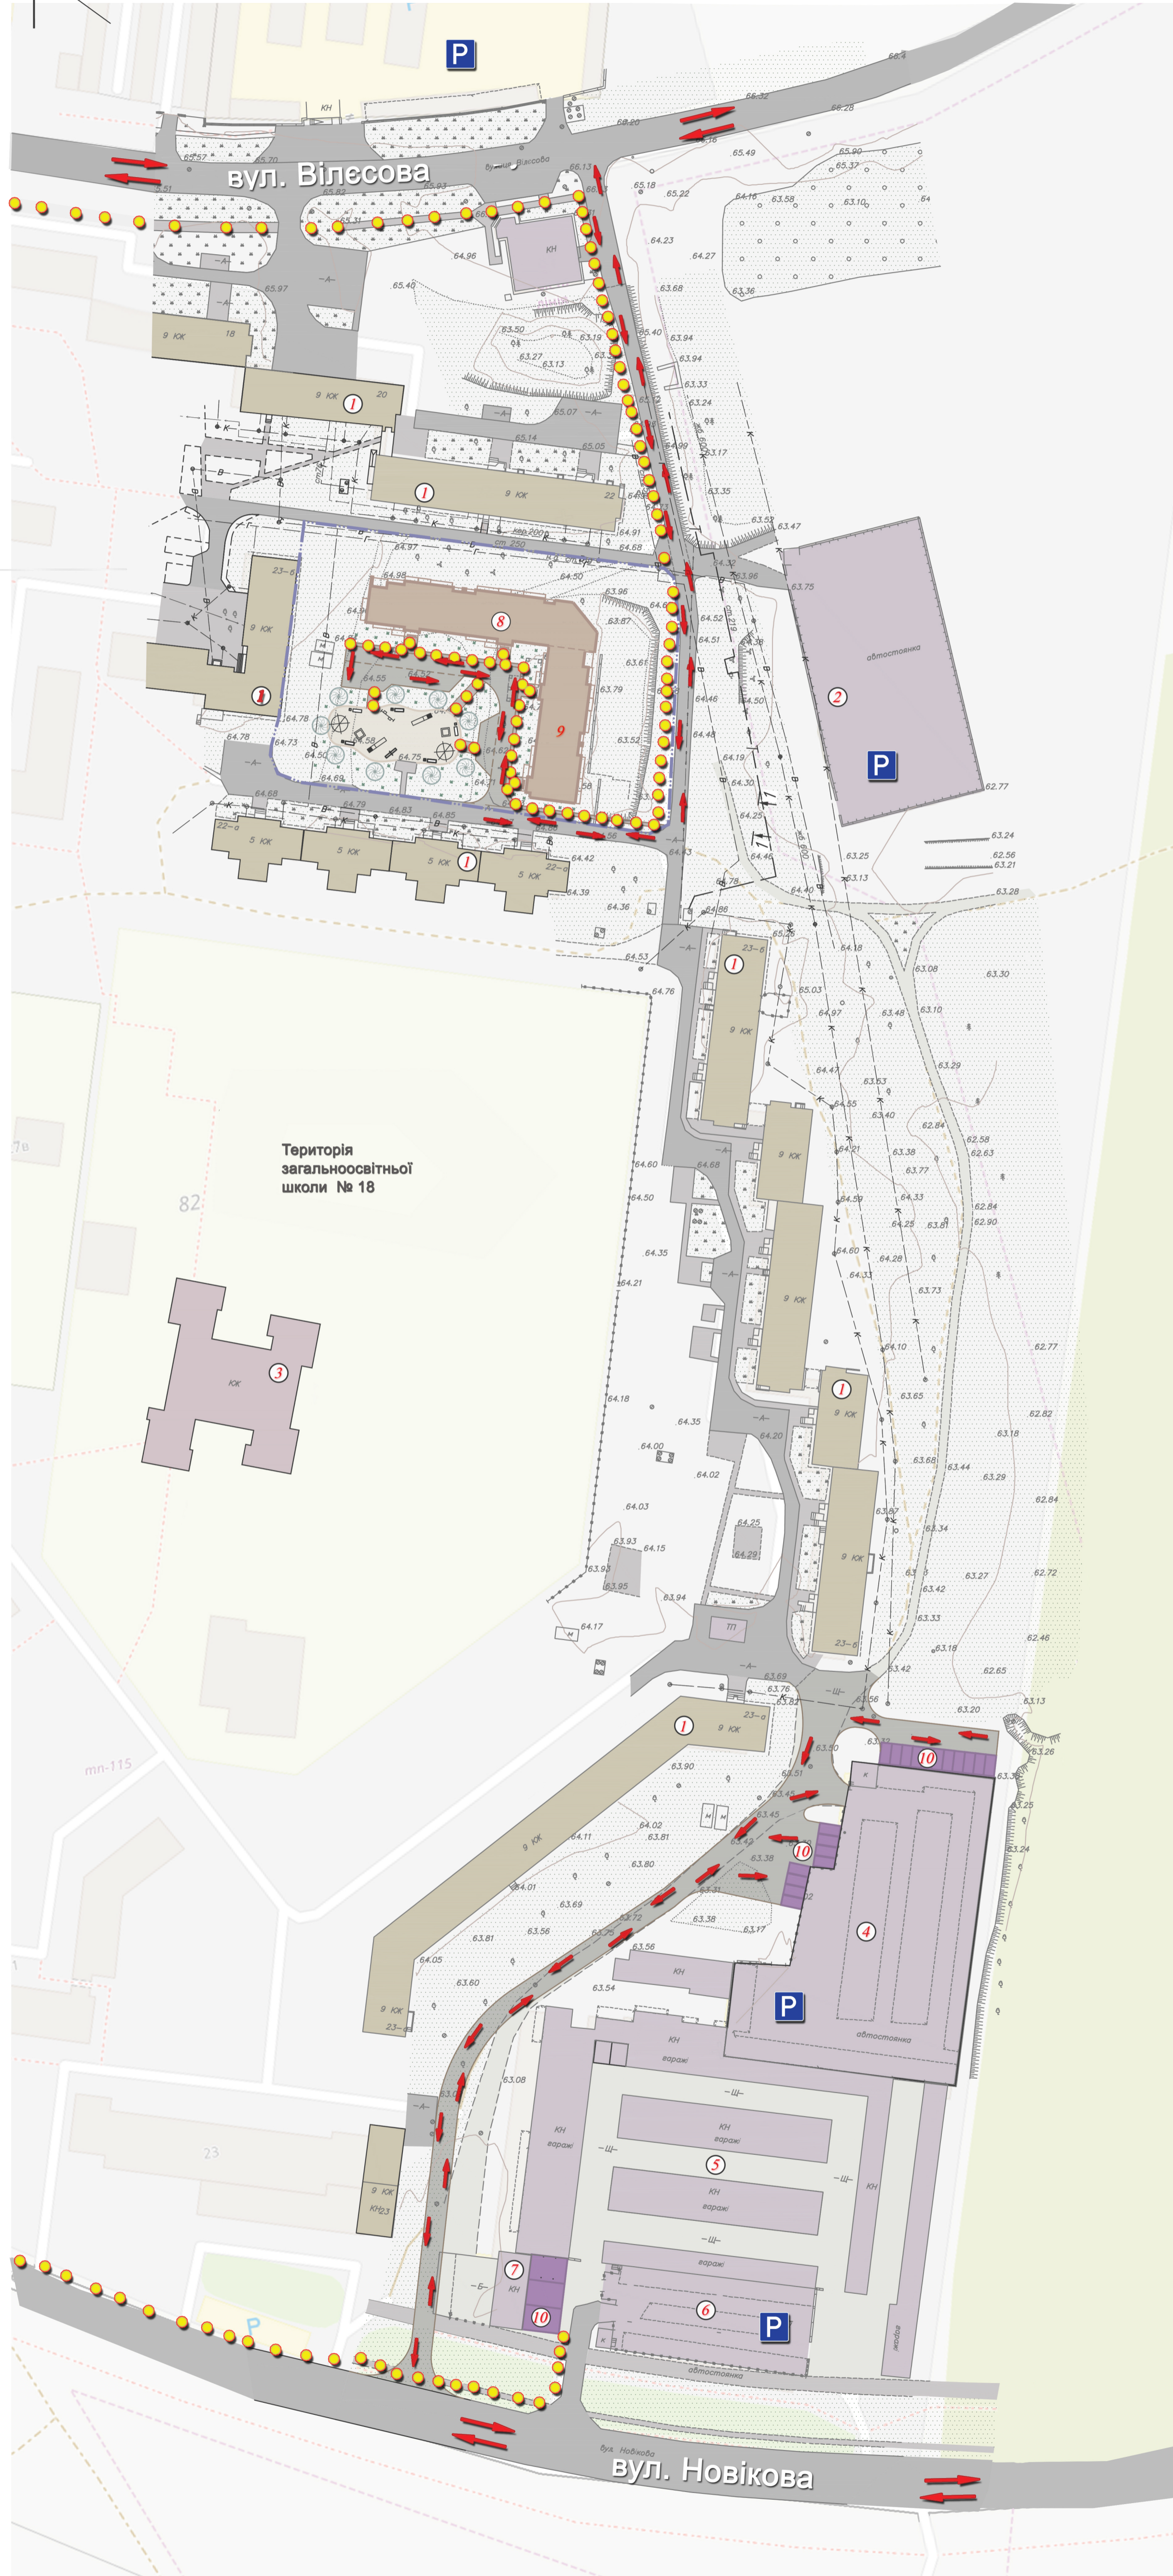


# ДЕТАЛЬНИЙ ПЛАН ЧАСТИНИ ТЕРИТОРІЇ 82 МІКРОРАЙОНУ М. СЕВЕРОДОНЕЦЬК СХЕМА ОРГАНІЗАЦІЇ РУХУ ТРАНСПОРТУ І ПІШОХОДІВ

План М 1:1000

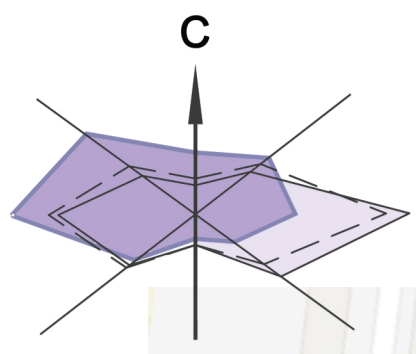


## Експлікація будівель і споруд

Номер на плані	Найменування	Примітка
1	Житловий будинок	Існуючий
2	Автостоянка	Існуюча
3	Загальноосвітня школа №18	Існуюча
4	Автостоянка для легкових автомобілів	Існуюча
5	Гаражний комплекс	Існуючий
6	Автостоянка для легкових автомобілів	Існуюча
7	Автомітка з шиномонтажем	Існуюча
8	4-х поверховий багатоквартирний житловий будинок	Проектний
9	4-х поверховий багатоквартирний житловий будинок	Проектний
10	Гаражі	Проектні

## Умовні позначення

Існуючі	Проектвані	Найменування
	---	Межа проектування
		Нежитлові будинки та споруди (гаражі)
		Житлові багатопверхові будинки
		Громадські забудови
		Дорога з твердим покриттям (асфальтована)
		Тротуари
		Бетонне і щебенево покриття
		Зелені насадження загального користування
		Газон
		Дитячий майданчик
		Дитячі ігрові споруди
		Основні пішохідні шляхи (рух пішоходів передбачений по тротуарах вздовж всієї вуличної мережі)
		Напрямки руху автотранспорту
		Запинки пасажирського транспорту
		Автостоянка

## Схема руху та зупинок міського громадського транспорту

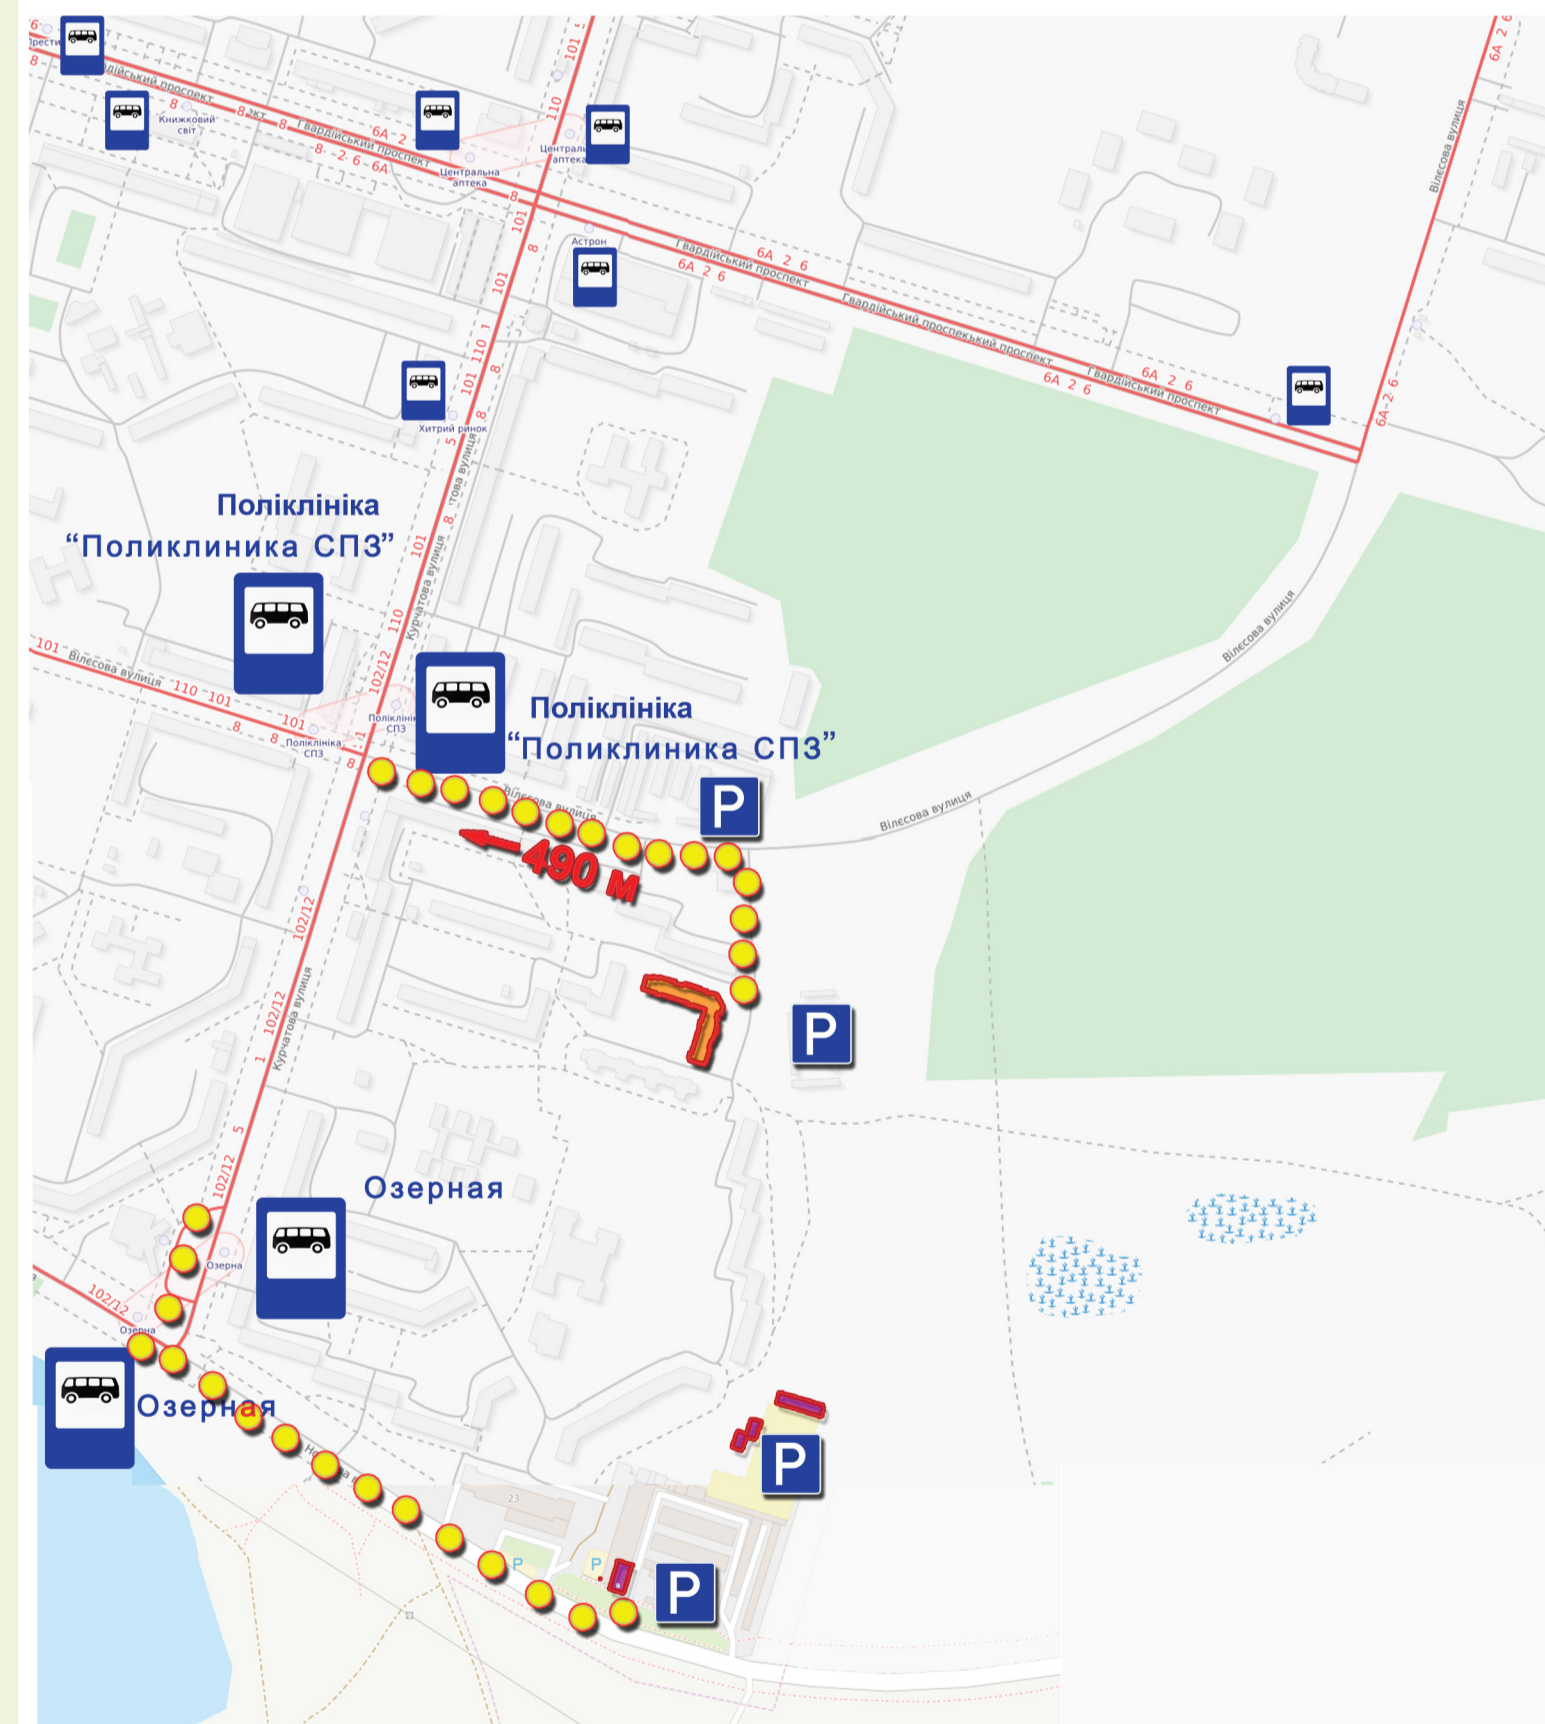

## Примітка

- Даний проект розроблений на основі топогеодезическої зйомки виконаної ФОП Яровим Е.В. в 2016 р.
- Відмітки - абсолютні в Балтійській системі висот.

192-259- ДПТ					
Северодонецька міська рада Луганської області					
Змін	Корч.	Арх.	Н. док.	Підп.	Дата
			Фенюженова		10.17
			Нога		10.17
			Н. контр.	Фенюженова	10.17
Детальний план частини території 82 мікрорайону м. Северодонецьк				Стадія	Архив.
Схема організації руху транспорту і пішоходів				ДПТ	5 10
				ПНПКФ "Техносервіс"	

ПРИВАТНА НАУКОВО-ВИРОБНИЧО-КОМЕРСІЙНА ФІРМА  
**ТЕХНОСЕРВІС**

код ЄДРПОУ 30457472, р/р 26004148041  
в АТ "Райффайзен Банк Аваль" МФО 380805  
e-mail: tehnoservis1999@gmail.com

ПНПКФ "Техносервіс", 93009, Україна, м. Рубіжне, Луганська обл., вул. Володимирська, 3, тел. (06453) 6-40-10, 6-40-11