


Експлікація будівель і споруд


Номер на плані	Найменування	Примітка
1	Житловий будинок	Існуючий
2	Автостоянка	Існуюча
3	Загальноосвітня школа №18	Існуюча
4	Автостоянка для легкових автомобілів	Існуюча
5	Гаражний комплекс	Існуючий
6	Автостоянка для легкових автомобілів	Існуюча
7	Автомійка з шиномонтажем	Існуюча
8	4-х поверховий багатоквартирний житловий будинок	Проектний
9	4-х поверховий багатоквартирний житловий будинок	Проектний
10	Гаражі	Проектні

Умовні позначення

Існуючі	Проектовані	Найменування
		Межа проектування
		Межа вертикального планування
		Нежитлові будинки та споруди
		Житлові багатопверхові будинки
		Громадські забудови
		Дорога з твердим покриттям (асфальтована)
		Тротуари
		Бетонне і щебенево покриття
		Зелені насадження загального користування
		Номер експлікації будівель, споруд та майданчиків
		Проектні позначки рельєфу (покриття)
		Ухилопоказники Ухил в тисячних Відстань в метрах
		Точка перелому профілю
		Напрямок стоку атмосферних вод

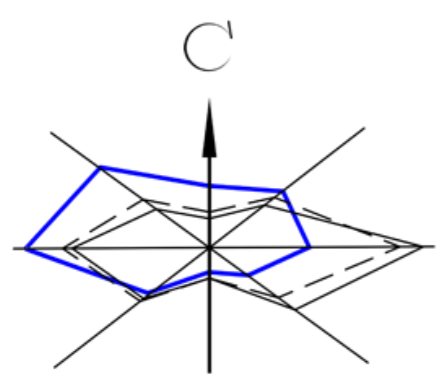

План М 1:1000

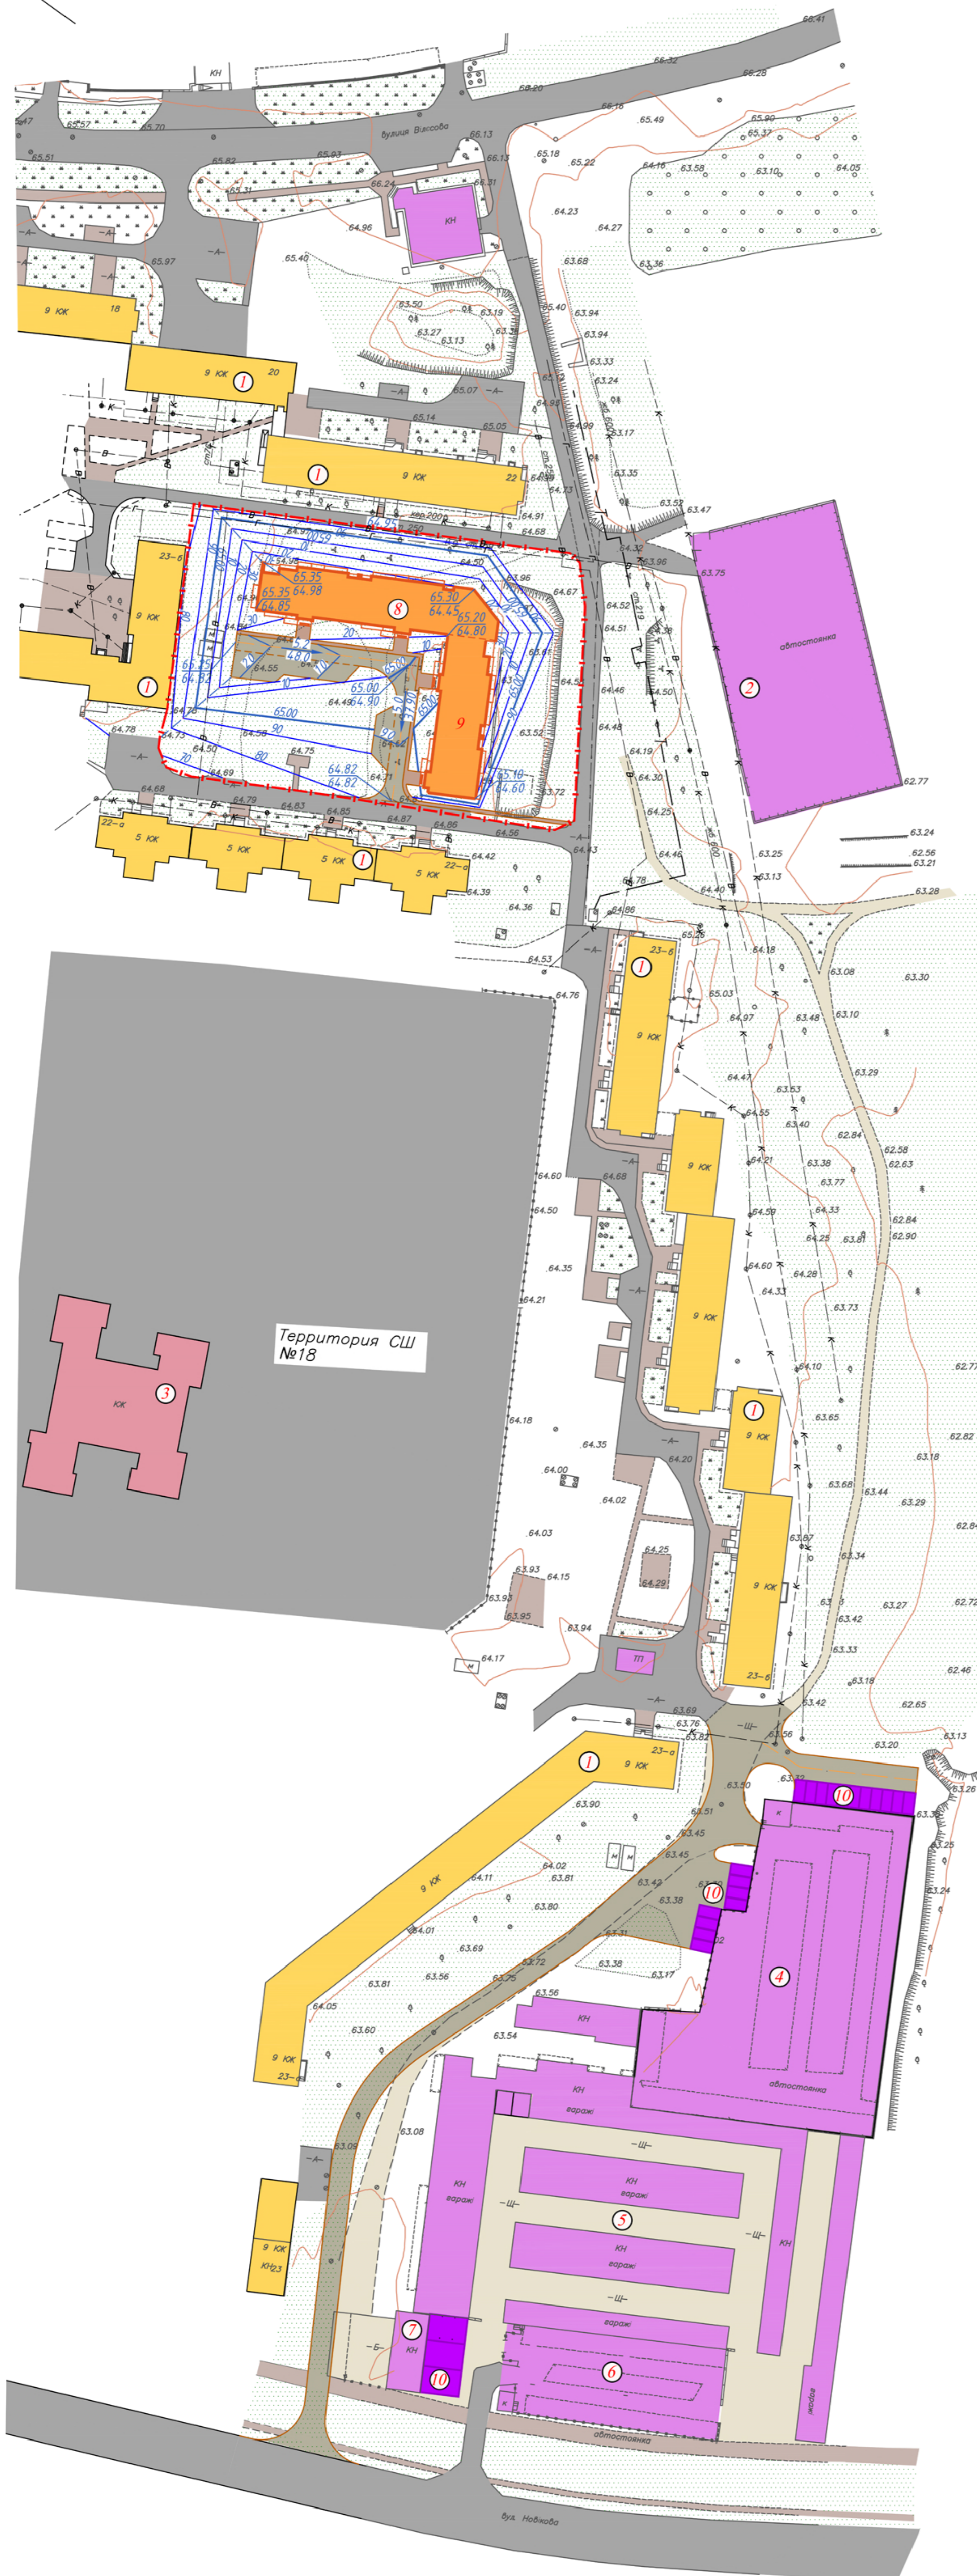

Примітка

- Даний проект розроблений на основі топогеодезическої зйомки виконаної ФВП Яровим Е.В. в 2016 р.
- Земляні роботи: за 3 дні до початку робіт довести до відома служби, відповідальні за мережі даного об'єкта.
- Дане креслення розглядати спільно з кресленнями марки ДПТ арк.3, 4.
- Відмітки - абсолютні в Балтійській системі висот.

№ в. № оп. Підпис і дата Зам. № в. №

192-259- ДПТ					
Северодонецька міська рада Луганської області					
Змін	Корч.	Арк.	№ док.	Підп.	Дата
Розроб.	Фенгоєнова				10.17
Перевір.	Нога				10.17
Н. контр.	Фенгоєнова				10.17
Детальний план частини території 82 мікрорайону м. Северодонецьк				Стадія	Аркшв
Схема інженерної підготовки території та вертикального планування М1:1000				ДПТ	8
				ПНПКФ "Техносервіс"	