

Експлікація будівель і споруд


Номер на плані	Найменування	Примітка
1	Житловий будинок	Існуючий
2	Автостоянка	Існуюча
3	Загальноосвітня школа №18	Існуюча
4	Автостоянка для легкових автомобілів	Існуюча
5	Гаражний комплекс	Існуючий
6	Автостоянка для легкових автомобілів	Існуюча
7	Автомійка з шиномонтажем	Існуюча
8	4-х поверховий багатоквартирний житловий будинок	Проектний
9	4-х поверховий багатоквартирний житловий будинок	Проектний
10	Гаражі	Проектні

Умовні позначення


Існуючі	Проектовані	Найменування
		Межа проектування
		Нежитлові будинки та споруди (гаражі)
		Житлові багатопверхові будинки
		Громадські забудови
		Дорога з твердим покриттям (асфальтована)
		Тротуари
		Бетонне і щебенево покриття
		Зелені насадження загального користування
		Газон
		Дитячий майданчик
		Дитячі ігрові споруди
		Водопровід
		Каналізація
		Газопровід низького тиску

Примітка

- Земляні роботи: за 3 дні до початку робіт довести до відома служби, відповідальні за мережі даного об'єкта.
- На час виконання робіт прокладки проєктованих мереж при перетині з існуючими мережами здійснити їх захист.
- Даний креслення розглядати спільно з аркушом 4.

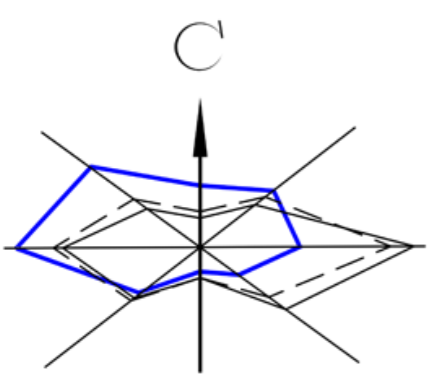

План М 1:1000

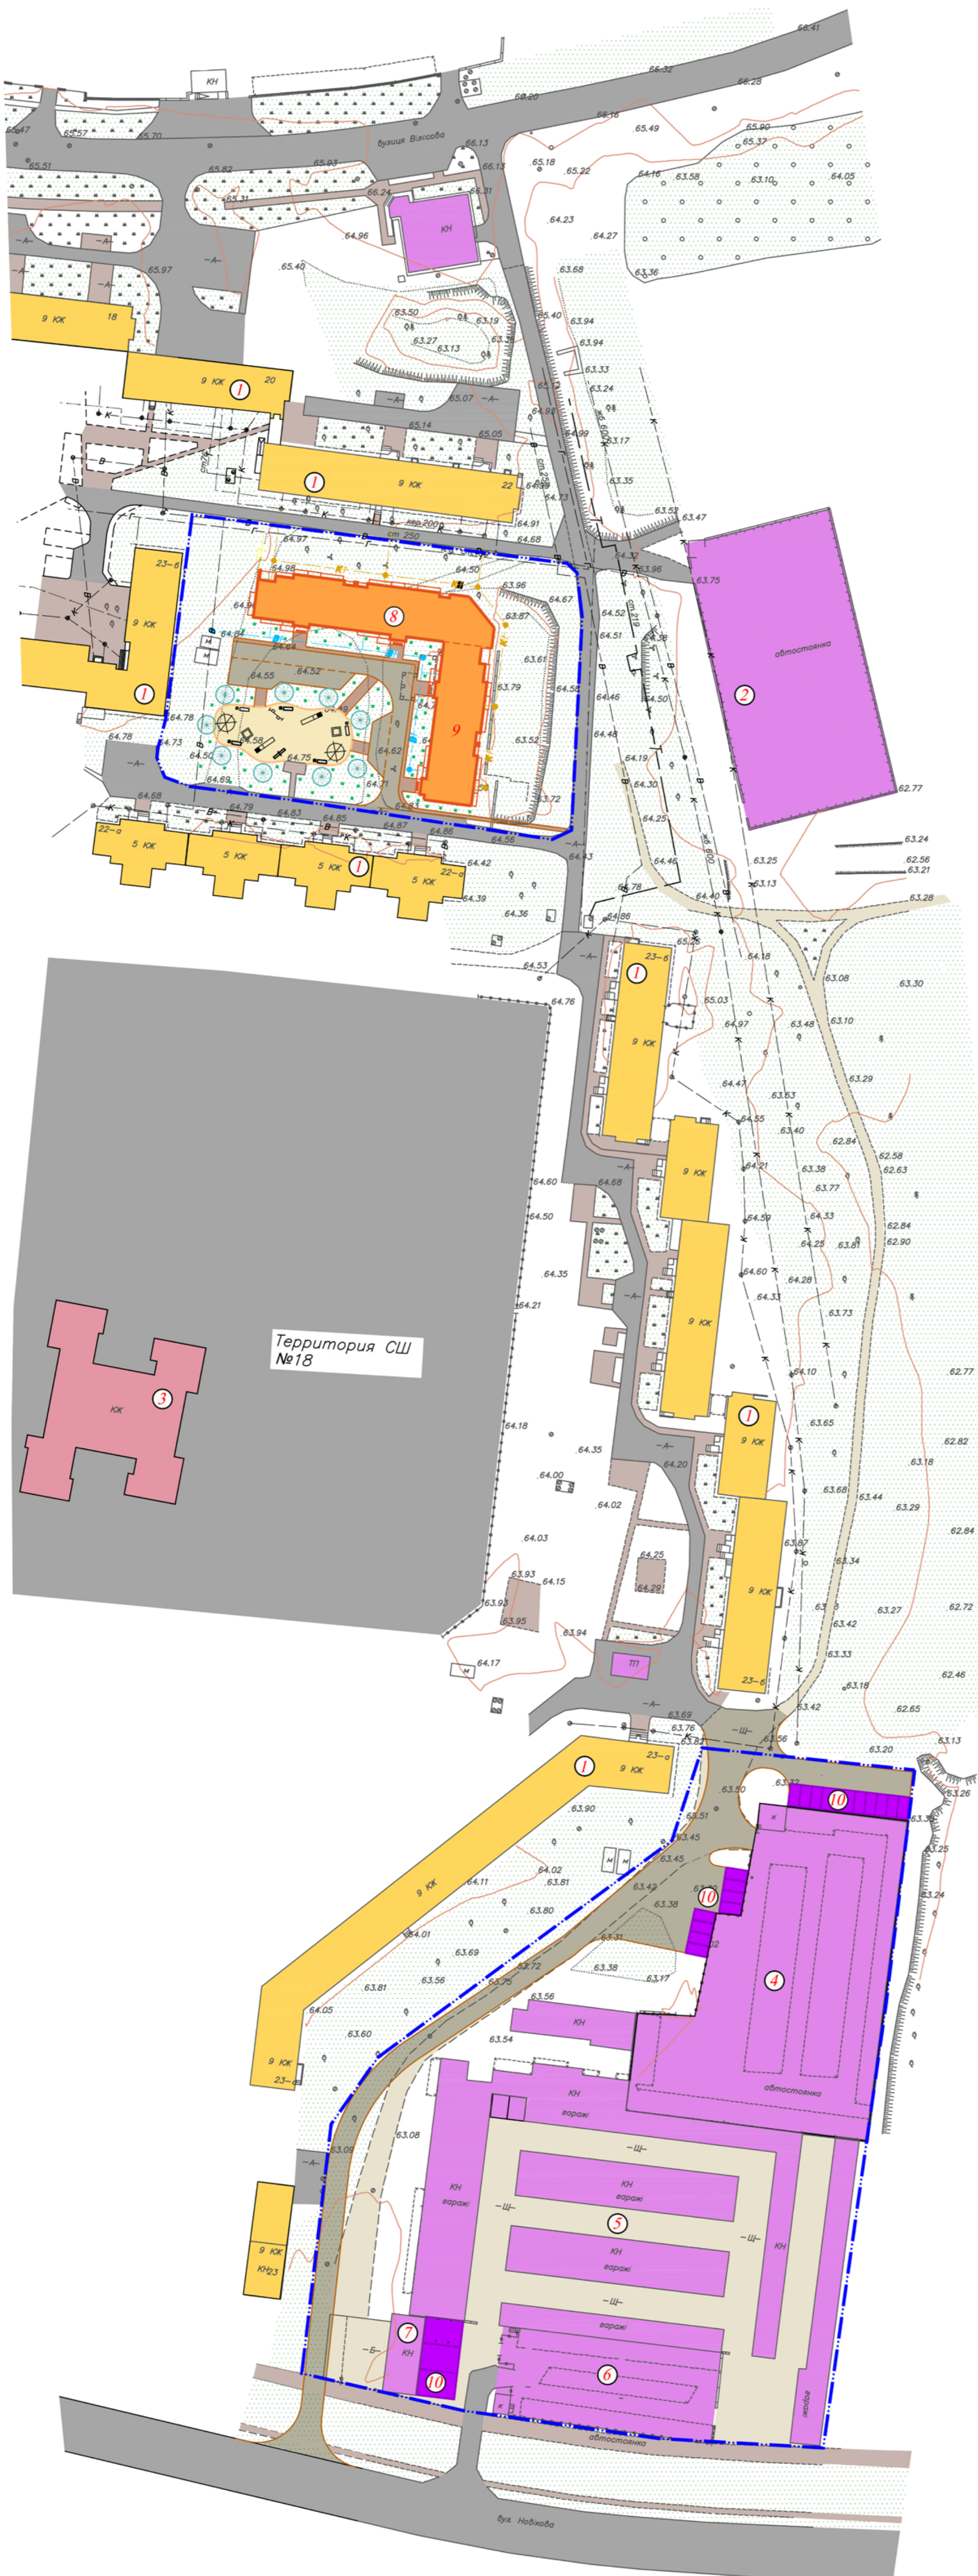

№ об. оп. Підпис і дата. Зам. № об. №

192-259- ДПТ					
Северодонецька міська рада Луганської області					
Змін	Корект.	Арх.	№ док.	Підп.	Дата
			Фенюженова		10.17
			Нога		10.17
			Н. контр.	Фенюженова	10.17
Схема інженерних мереж, споруд і використання підземного простору М1:1000				Стадія	Архив
				ДПТ	7 8
				ПНПКФ "Техносервіс"	
Формат А1					