
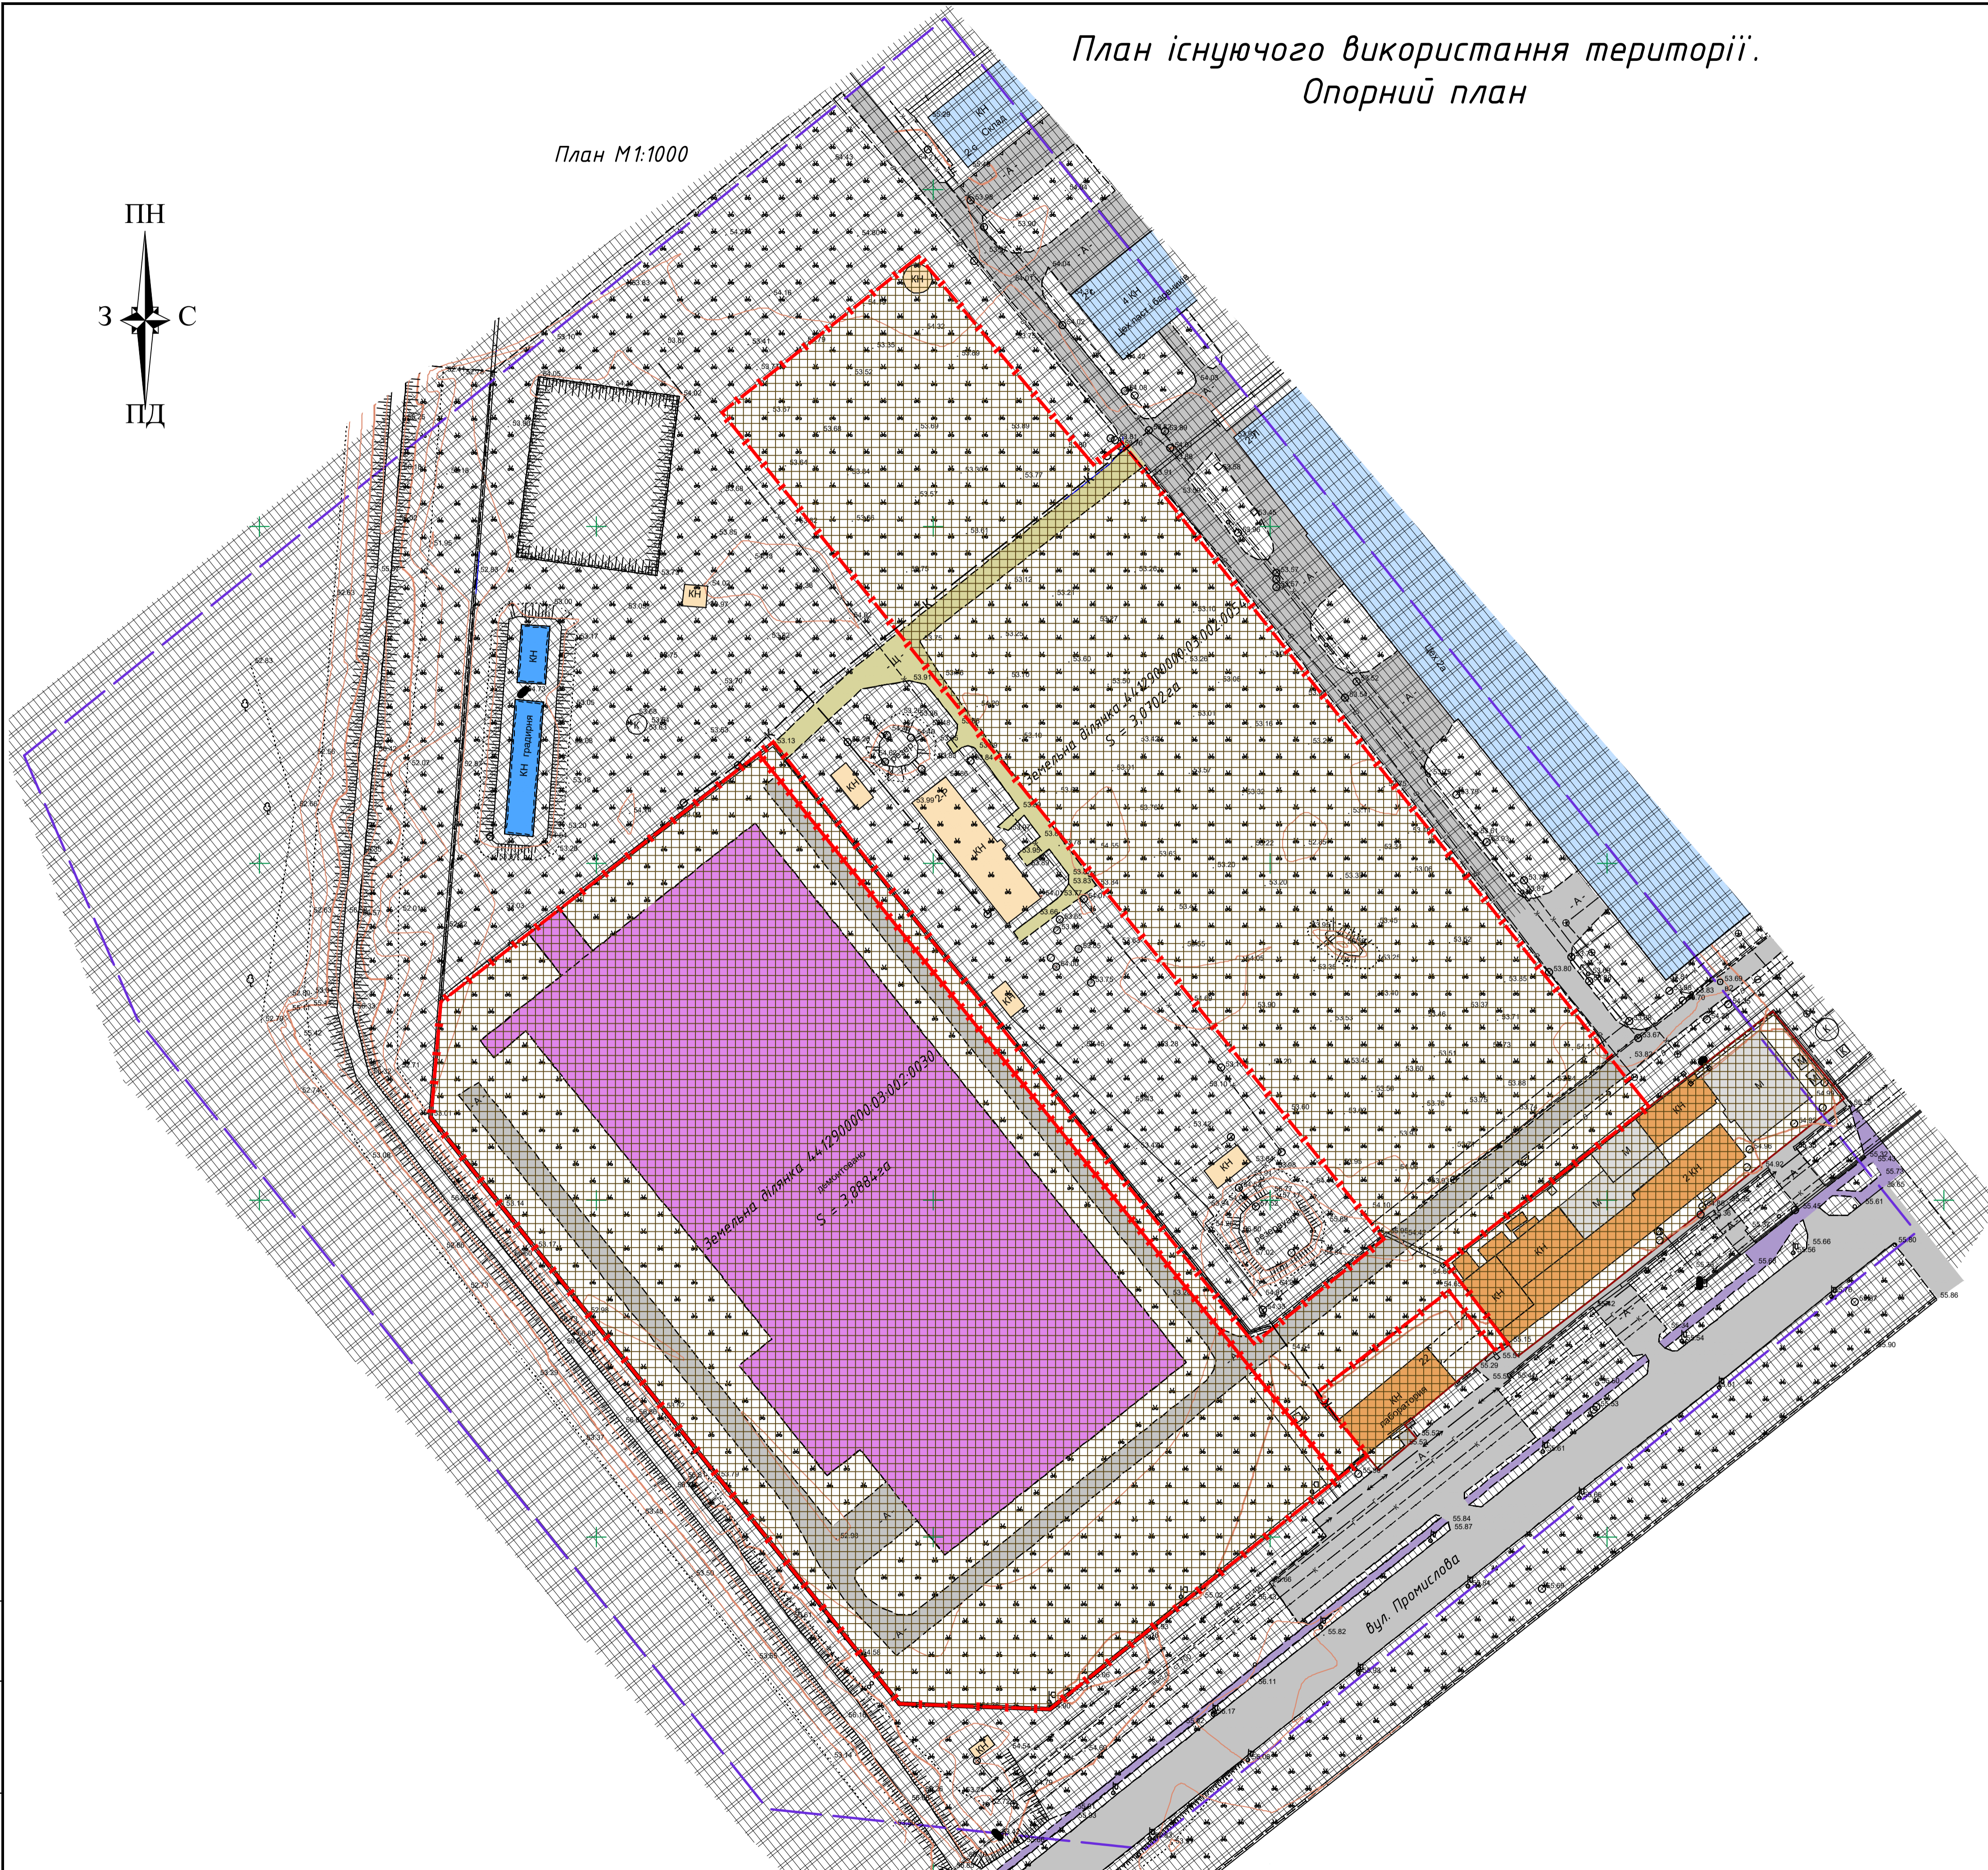


# План існуючого використання території. Опорний план

План М1:1000

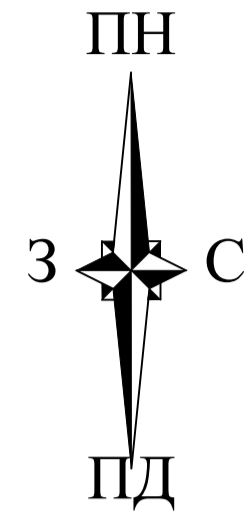

## Експлікація будівель і споруд

Номер на плані	Найменування	Примітка
1	Виробничий комплекс зі складами, допоміжними, адміністративного-побутовими приміщеннями	існуючий

## Умовні позначення

Існуючі	Найменування
	Межа детального плану
	Межа земельної ділянки
	Виробничі будівлі і споруди (камені)
	Виробничі будівлі і споруди (металеві)
	Зруйновані будівлі та споруди
	Демонтований цех
	Виробничі цеха та склади
	Градирня
	Дорога з твердим покриттям (асфальтована)
	Щебенова дорога
	Тротуар
	Територія виробнича
	Територія земель комунальної власності
	Електрокабель високої напруги
	Мережа газопроводу високого тиску
	Мережа каналізації
	Мережа водопроводу

## Примітка

- Даний проект розроблений на основі топо-геодезичної зйомки виконаної ФОП Яровим Е.В. в 2019р.
- Відмітки - абсолютні в Балтійській системі висот.
- Система координат - умовна УСК-2000.

07-ГП/19

Сєверодонецька міська рада

Змін	Ключ	Арх.	№ док.	Підпис	Дата	Розроблення	Стадія	Аркші	Аркшів
Розроб.	Медяник				06.19	Розроблення детального плану частини території міста Сєверодонецька Луганської області, в районі вул. Промислова, 2-г	ДПТ	2	8
Перевір.	Харчов				06.19				
Н. контр.									
Затв.	Лященко				06.19	План існуючого використання території. Опорний план М1:1000			

ФОП Лященко С.М.