
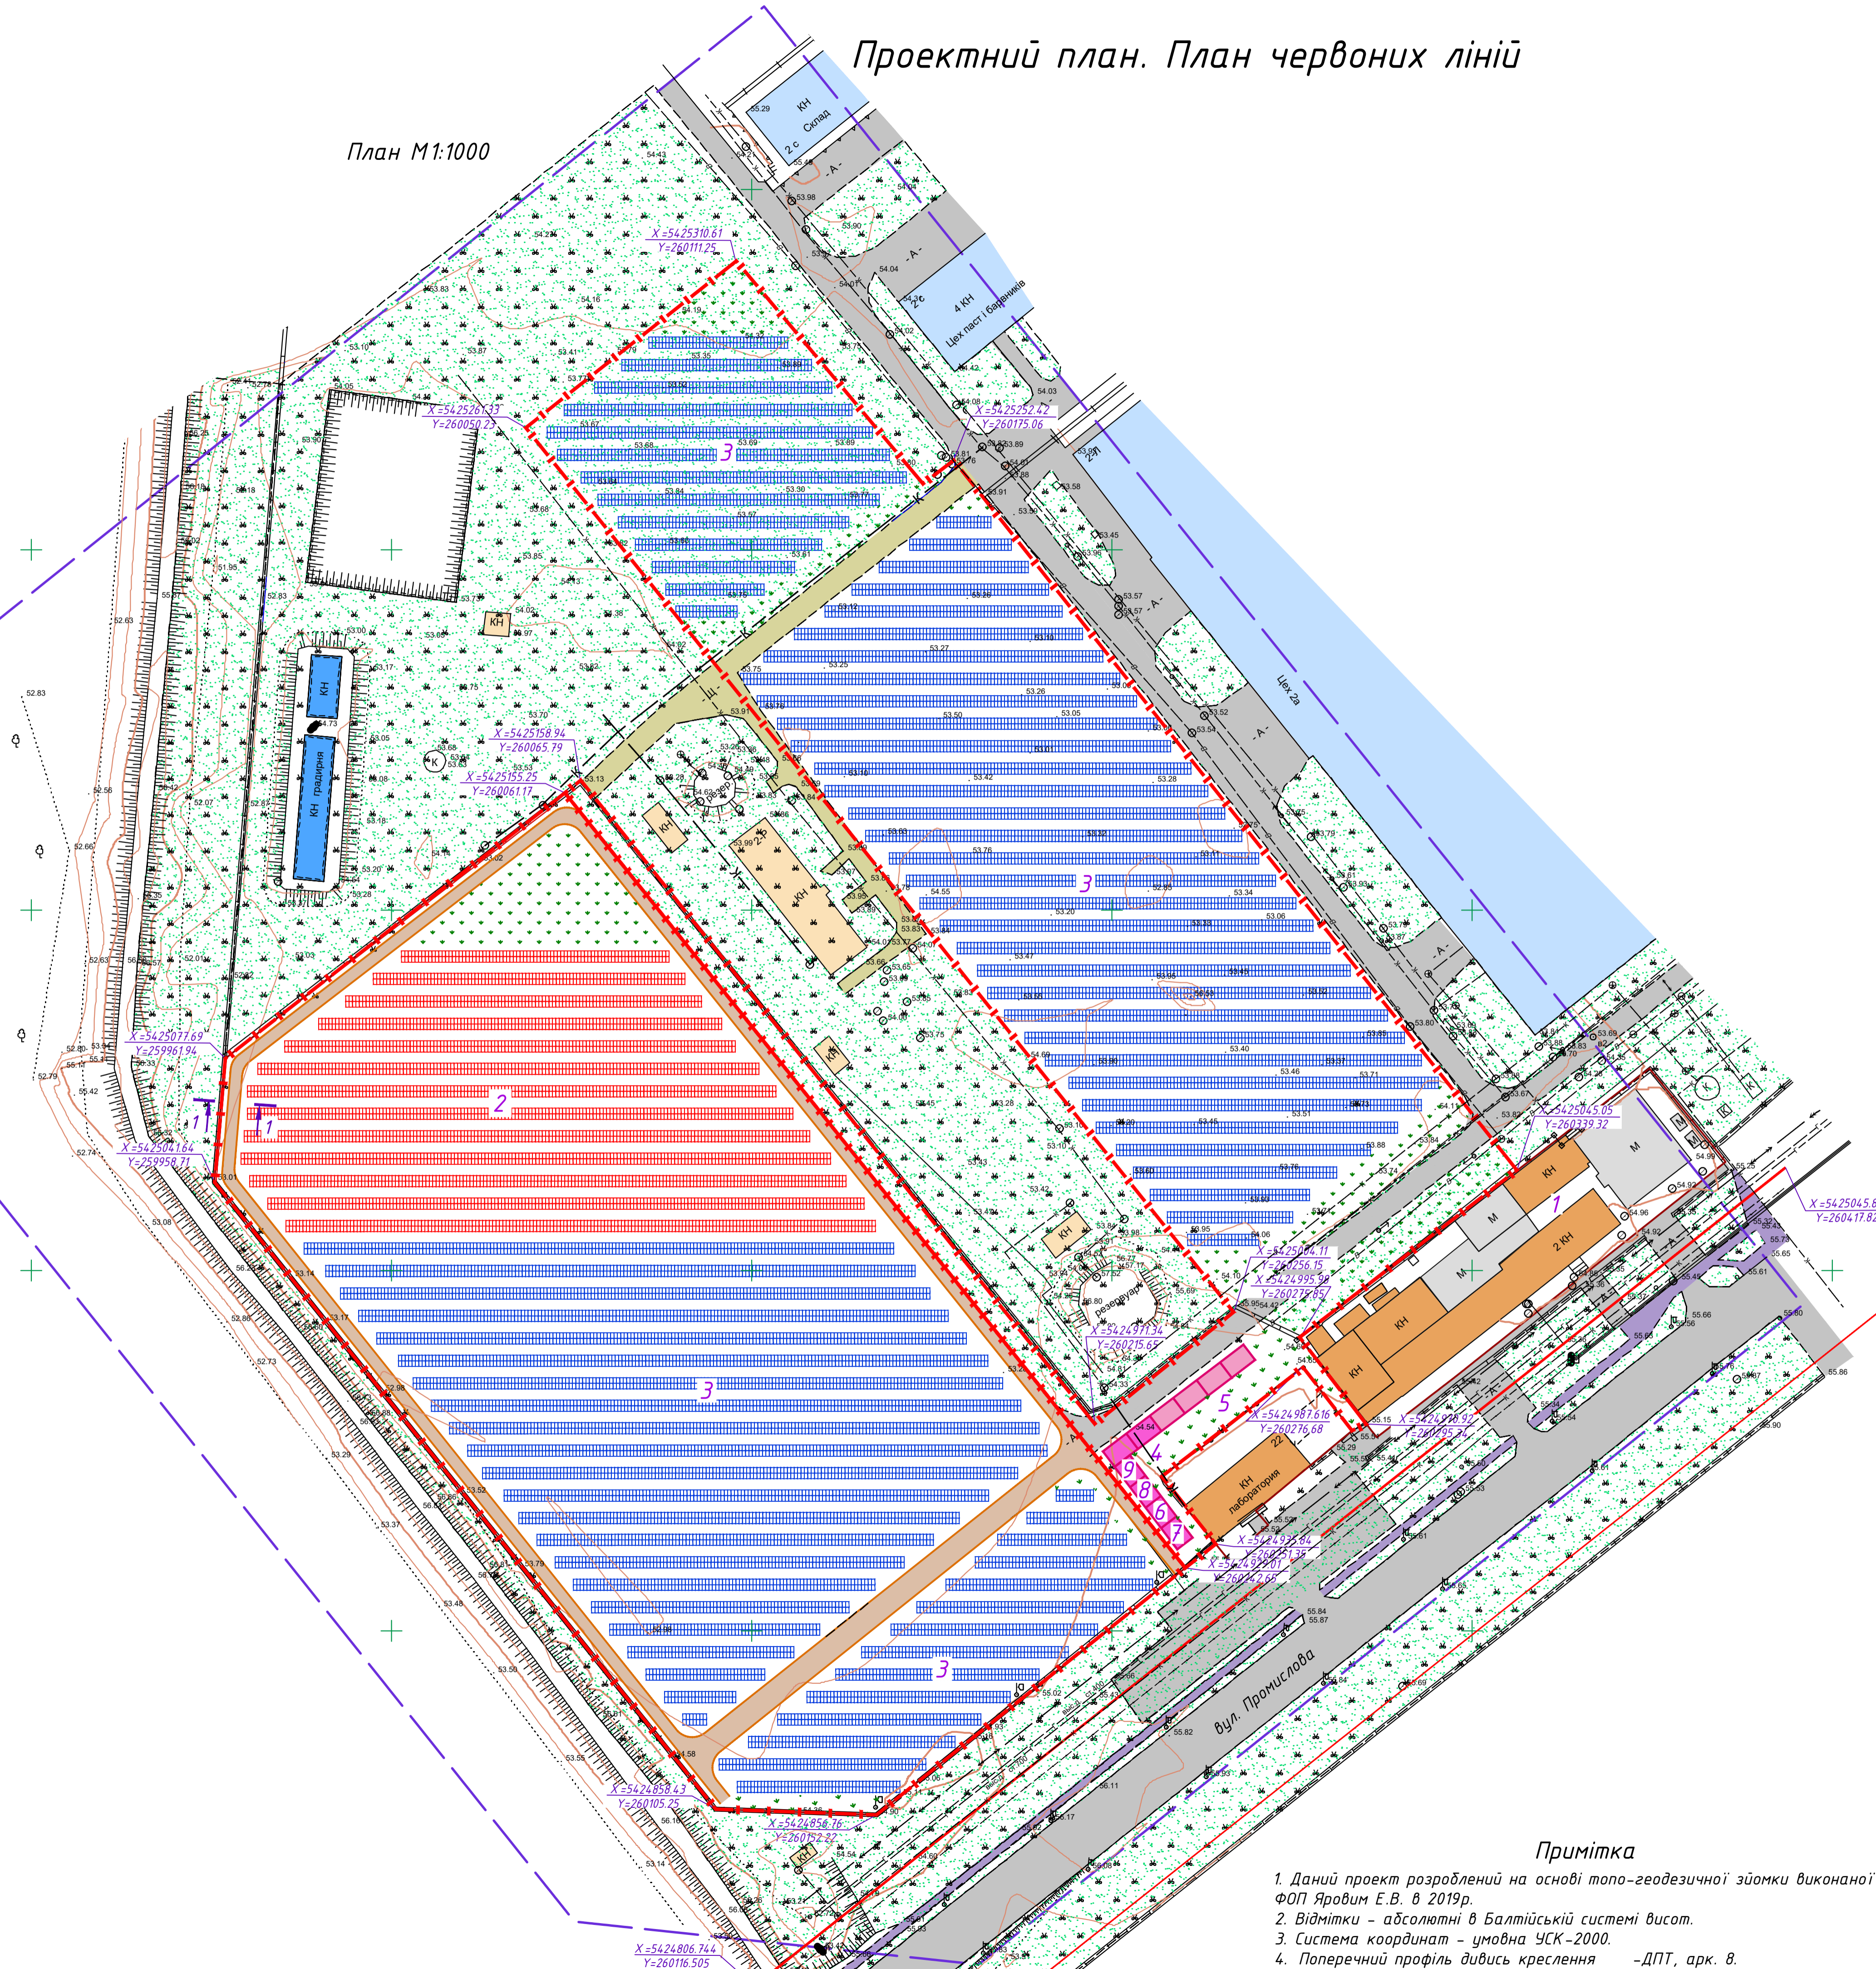


# Проектний план. План червоних ліній

План М1:1000

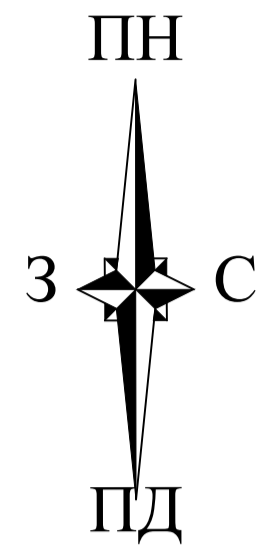

## Експлікація будівель і споруд

Номер на плані	Найменування	Примітка
1	Виробничий комплекс зі складами, допоміжними, адміністративно-побутовими приміщеннями	існуючий
2	Фотоелектричні модулі (3570од.) та інвентори рядні 60кВт (16од.) – 1 етап	проектовані
3	Фотоелектричні модулі (14280од.) та інвентори рядні 60кВт (64од.) – 2 етап	проектовані
4	КТП 1х1000кВА 0,4/6кВ – 1 етап	проектована
5	КТП 1х1000кВА 0,4/6кВ – 2 етап	проектована
6	Диспетчерський пункт	проектований
7	Будинок охорони	проектований
8	Адміністративно-побутові приміщення	проектовані
9	Гараж	проектований

## Умовні позначення

Існуючі	Проектні	Найменування
		Межа детального плану
		Межа земельної ділянки
		Червона лінія
		Виробничі будівлі і споруди (кам'яні)
		Виробничі будівлі і споруди (металеві)
		Зруйновані будівлі та споруди
		Виробничі будівлі (1 етапу)
		Виробничі будівлі (2 етапу)
		Виробничі цеха та склади
		Градирня
		Дорога з твердим покриттям (асфальтована)
		Щебенова дорога
		Тротуар
		Споруди спеціального призначення (1 етапу)
		Споруди спеціального призначення (2 етапу)
		Газон
		Електрокабель високої напруги
		Мережа газопроводу високого тиску
		Мережа каналізації
		Мережа водопроводу

## Техніко-економічні показники по генплану на детальному плану території

Поз.	Найменування	Од. вим.	Кількість		Примітка
			1 етап	2 етап	
1	Площа земельної ділянки	га	6,9586	2	в межах земельної ділянки
2	Площа забудови	м <sup>2</sup>	12400	48543	в межах земельної ділянки
3	Площа дорожнього покриття	м <sup>2</sup>	3365	1077	в межах земельної ділянки
4	Площа щебенового покриття	м <sup>2</sup>	-	688	в межах земельної ділянки
5	Площа озеленення	м <sup>2</sup>	1800	1709	в межах земельної ділянки
6	Щільність забудови	%	17,8	69,8	в межах земельної ділянки

## Примітка

1. Даний проект розроблений на основі топо-геодезичної зйомки виконаної ФОП Яровим Е.В. в 2019р.
2. Відмітки – абсолютні в Балтійській системі висот.
3. Система координат – умовна УСК-2000.
4. Поперечний профіль дивись креслення – ДПТ, арк. 8.

№ в. № ор. Підпис і дата. Зам. № в. №

07-ГП/19					Северодонецька міська рада			
Змін	Кітч	Арк.	№ док.	Підпис	Дата	Розроблення детального плану частини території міста Северодонецька Луганської області, в районі вул. Промислова, 2-з		
Розроб.	Медвчук				06.19	Стаття	Аркш	
Перевір.	Харчов				06.19	ДПТ	4	
Н. контр.							8	
Затв.	Лященко				06.19	Проектний план М1:500. План червоних ліній		
							ФОП Ляченко С.М.	