
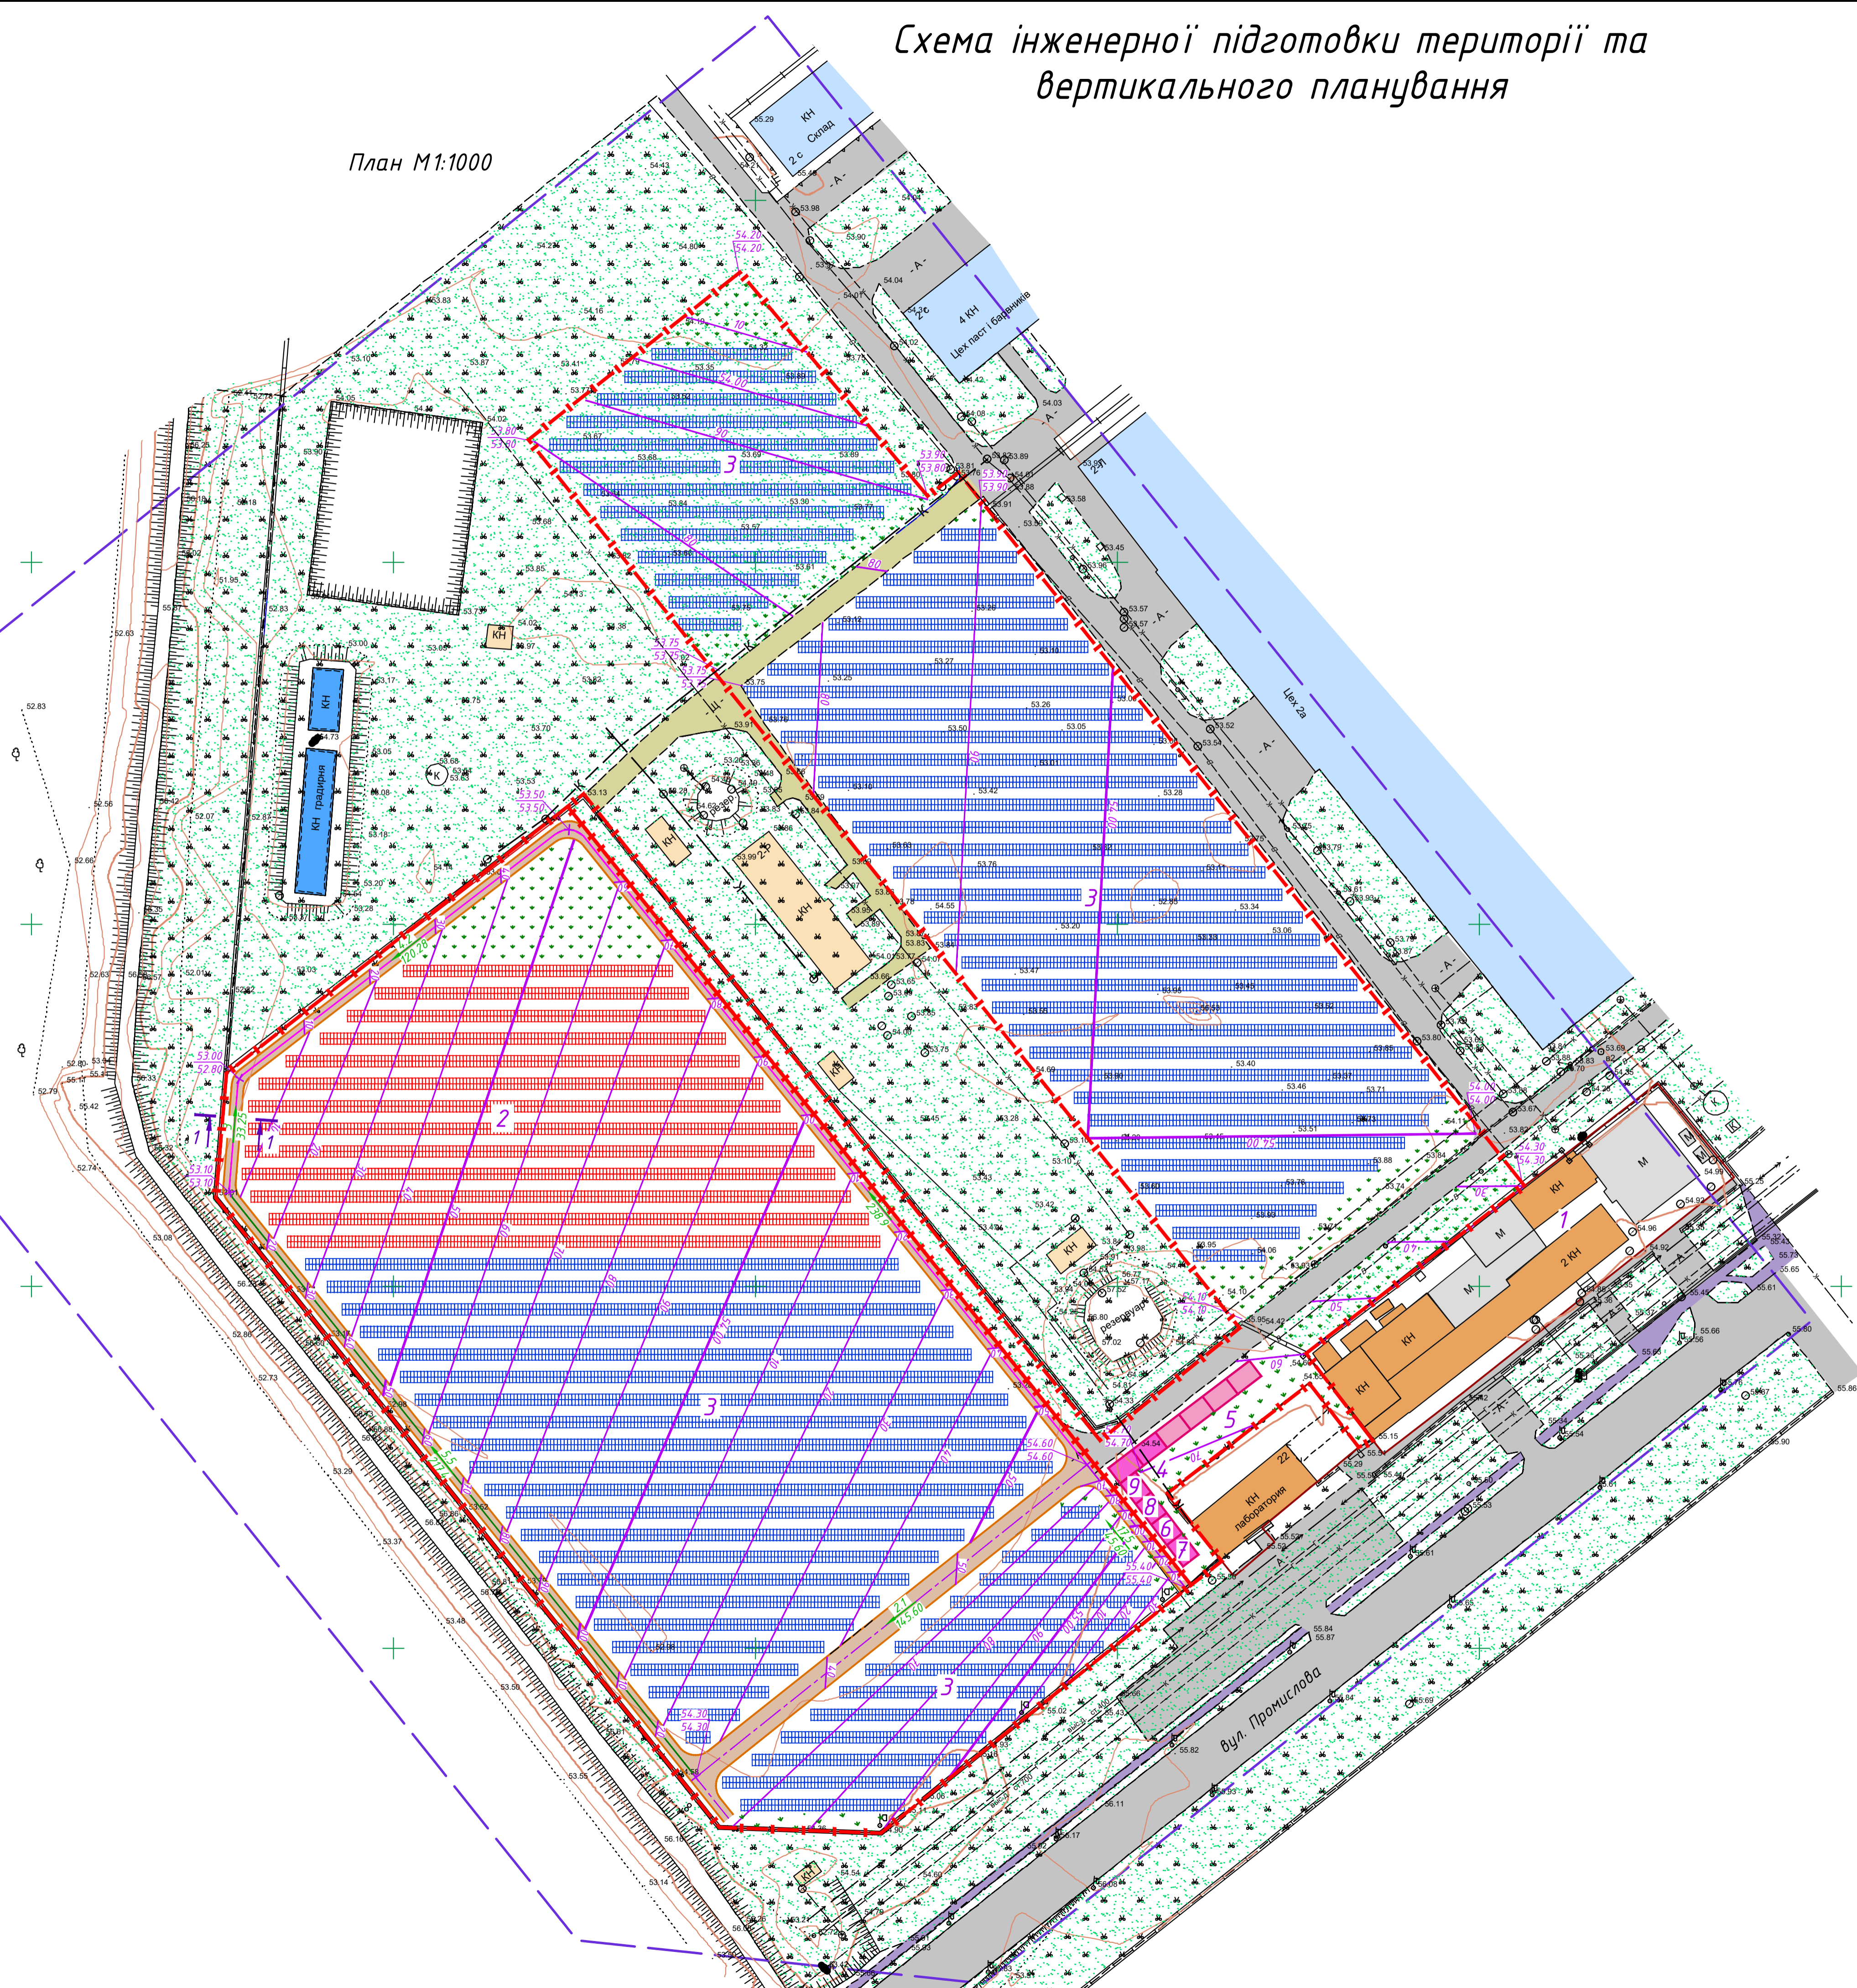


Схема інженерної підготовки території та вертикального планування

План М1:1000

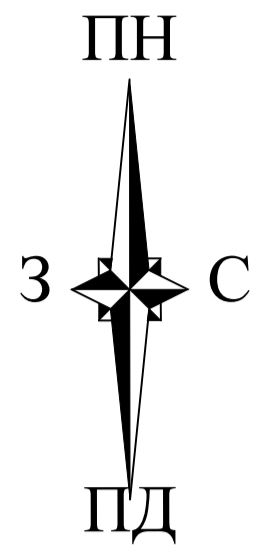

Експлікація будівель і споруд

Номер на плані	Найменування	Примітка
1	Виробничий комплекс зі складами, допоміжними, адміністративно-побутовими приміщеннями	існуючий
2	Фотоелектричні модулі (3570од.) та інвентори рядні 60кВт (16од.) – 1 етап	проектовані
3	Фотоелектричні модулі (14280од.) та інвентори рядні 60кВт (64од.) – 2 етап	проектовані
4	КТП 1х1000кВА 0,4/6кВ – 1 етап	проектована
5	КТП 1х1000кВА 0,4/6кВ – 2 етап	проектована
6	Диспетчерський пункт	проектований
7	Будинок охорони	проектований
8	Адміністративно-побутові приміщення	проектовані
9	Гараж	проектований

Умовні позначення

Існуючі	Проектні	Найменування
		Межа детального плану
		Межа земельної ділянки
		Виробничі будівлі і споруди (камені)
		Виробничі будівлі і споруди (металеві)
		Зруйновані будівлі та споруди
		Виробничі будівлі (1 етапу)
		Виробничі будівлі (2 етапу)
		Виробничі цеха та склади
		Градирня
		Дорога з твердим покриттям (асфальтована)
		Щебенова дорога
		Тротуар
		Споруди спеціального призначення (1 етапу)
		Споруди спеціального призначення (2 етапу)
		Газон
		Електрокабель високої напруги
		Мережа газопроводу високого тиску
		Мережа каналізації
		Мережа водопроводу
		Проектні позначки рельєфу (покриття) Існуючі позначки рельєфу (покриття)
		Ухилопоказчики Ухил в тисячних Відстань в метрах
		Напрямок стоку атмосферних вод

Примітка

- Даний проект розроблений на основі топо-геодезичної зйомки виконаної ФОП Яровим Е.В. в 2019р.
- Земляні роботи: за 3 дні до початку робіт довести до відома служби, відповідальні за мережі даного об'єкта.
- Дане креслення розглядати спільно з кресленнями марки ДПТ арк. 3, 4.
- Відмітки – абсолютні в Балтійській системі висот.
- Система координат – умовна ЧСК-2000.

07-ГП/19

Северодонецька міська рада

Змін	Кільк.	Арк.	№ док.	Підпис	Дата	Розроблення	Статус	Аркш.	Аркш.
Розроб.	Медвник	1	06.19		06.19	Розроблення детального плану частини території міста Северодонецька Луганської області, в районі вул. Промислова, 2-2	ДПТ	6	8
Перевір.	Харчов		06.19						
Н. контр.									
Затв.	Лященко		06.19			Схема інженерної підготовки території та вертикального планування М1:1000			ФОП Лященко С.М.