
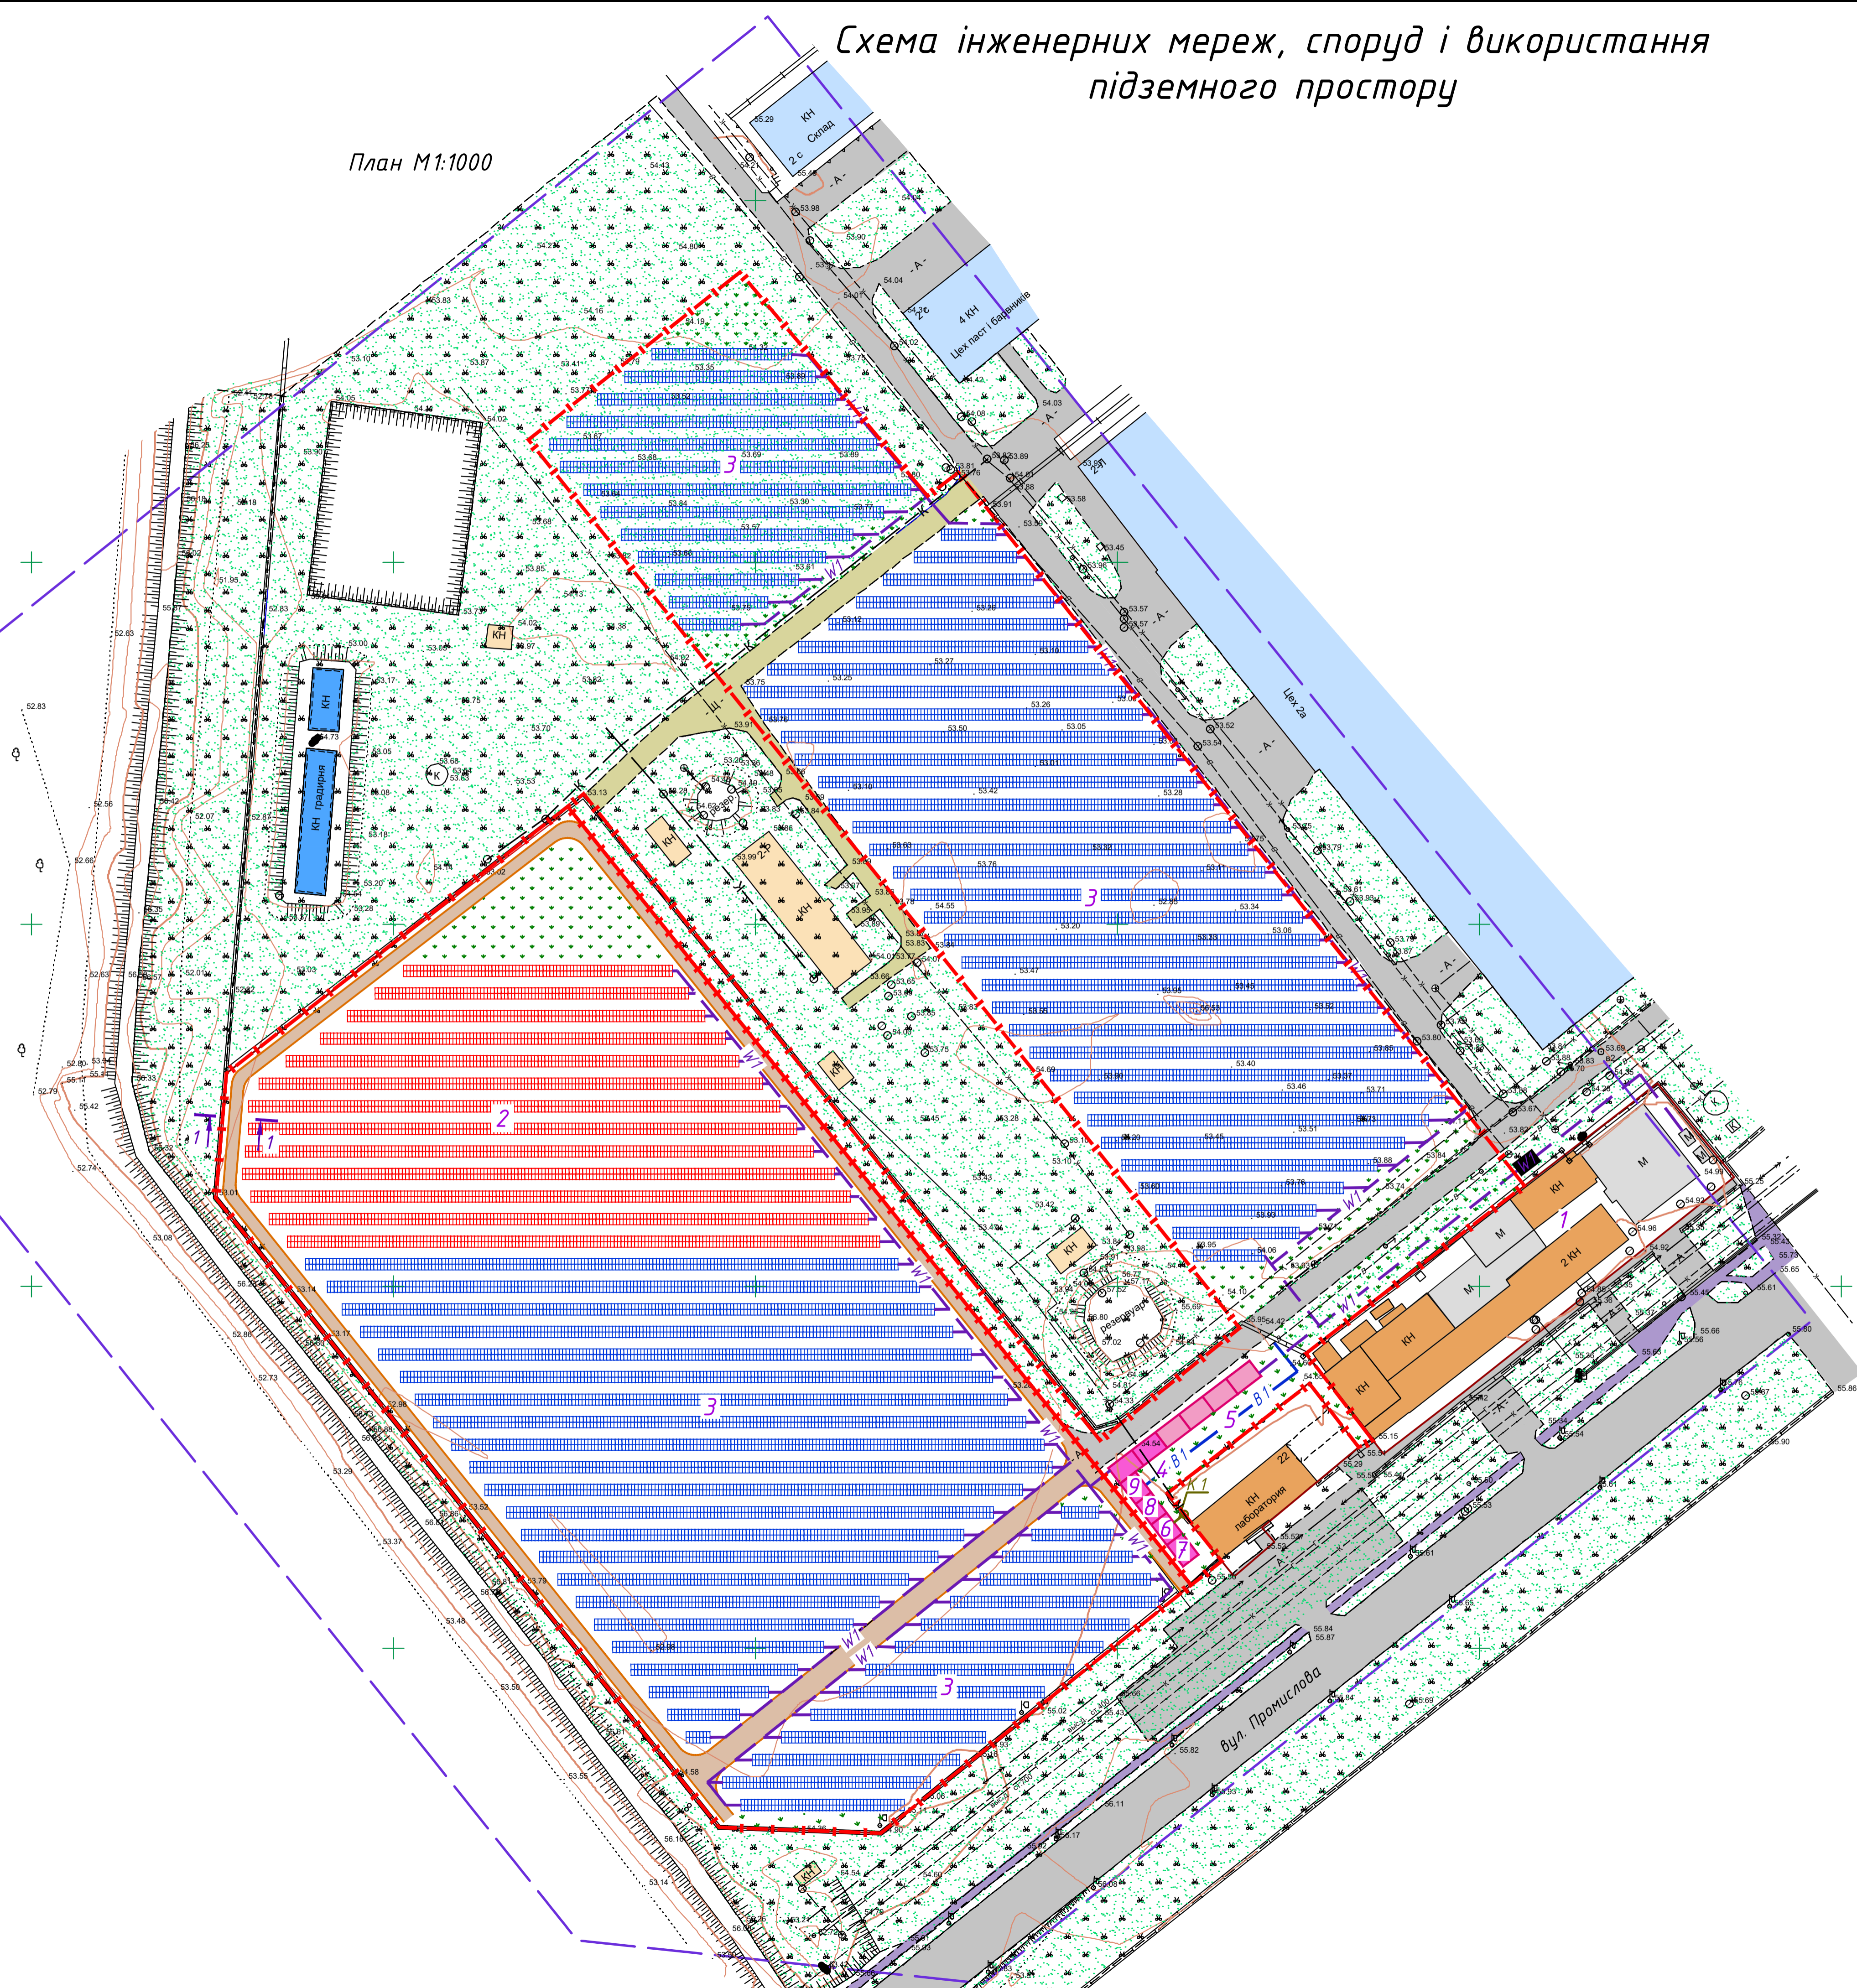


Схема інженерних мереж, споруд і використання підземного простору

План М1:1000

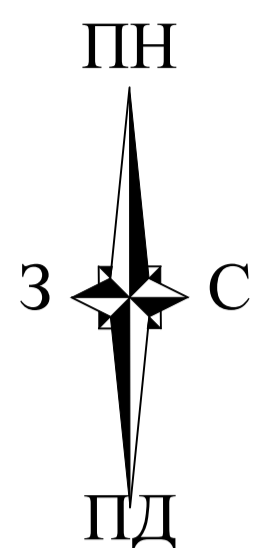

Експлікація будівель і споруд

Номер на плані	Найменування	Примітка
1	Виробничий комплекс зі складами, допоміжними, адміністративно-побутовими приміщеннями	існуючий
2	Фотоелектричні модулі (3570од.) та інвентори рядні 60кВт (16од.) – 1 етап	проектовані
3	Фотоелектричні модулі (14280од.) та інвентори рядні 60кВт (64од.) – 2 етап	проектовані
4	КТП 1х1000кВА 0,4/6кВ – 1 етап	проектована
5	КТП 1х1000кВА 0,4/6кВ – 2 етап	проектована
6	Диспетчерський пункт	проектований
7	Будинок охорони	проектований
8	Адміністративно-побутові приміщення	проектований
9	Гараж	проектований

Умовні позначення

Існуючі	Проектні	Найменування
		Межа детального плану
		Межа земельної ділянки
		Виробничі будівлі і споруди (камені)
		Виробничі будівлі і споруди (металеві)
		Зруйновані будівлі та споруди
		Виробничі будівлі (1 етапу)
		Виробничі будівлі (2 етапу)
		Виробничі цеха та склади
		Градирня
		Дорога з твердим покриттям (асфальтована)
		Щебенова дорога
		Тротуар
		Споруди спеціального призначення (1 етапу)
		Споруди спеціального призначення (2 етапу)
		Газон
		Електрокабель високої напруги
		Мережа газопроводу високого тиску
		Мережа каналізації
		Мережа водопроводу
		Мережа електрокабеля в землі
		Мережа госп-побутової каналізації
		Мережа водопроводу

Примітка

- Даний проект розроблений на основі топо-геодезичної зйомки виконаної ФОП Яровим Е.В. в 2019р.
- Земляні роботи: за 3 дні до початку робіт довести до відома служби, відповідальні за мережі даного об'єкта.
- На час виконання робіт прокладки проектovaných мереж при перетині з існуючими мережами здійснити їх захист.
- Дане креслення розглядати спільно з аркушом 4.

07-ГП/19

Северодонецька міська рада

Змін	Кільк.	Арк.	№ док.	Підпис	Дата	Розроб.	Медвнич	Арх.	Аркш.	Аркшів
Розроб.					06.19					
Перевір.					06.19					
Н. контр.										
Затв.					06.19					

Розроблення детального плану частини території міста Северодонецька Луганської області, в районі вул. Промислова, 2-2

Стадія: ДПТ
Аркш: 7
Аркшів: 8

Схема інженерних мереж, споруд і використання підземного простору М1:1000
ФОП Лященко С.М.

№ об. № ор. Підпис С. Вата. Зам. №