


Експлікація

1. Проектований житловий комплекс на 550 квартир з вбудованими магазинами продовольчих та непродовольчих товарів, підприємствами громадського харчування, майстернею побутового обслуговування та аптекою.
2. Зона благоустрою дворику з зоною відпочинку, дитячими та спортивними майданчиками.
3. Відкрита (тимчасова) автостоянка (гостьова) на 26 парковочних місць.
4. Відкрита (тимчасова) автостоянка (гостьова) на 20 парковочних місць.

Умовні позначення:

- Межа детального плану території
- Межа земельної ділянки під забудову.
- Червоні лінії вулиць
- Зелені насадження
- Проектні будівлі.
- Проїзджа частина (асфальтове покриття)
- Проектуемая лінія руху автобусів
- Стоянка тимчасового перебування автомобілів.
- Пішохідні шляхи.
- Демонтаж будівель

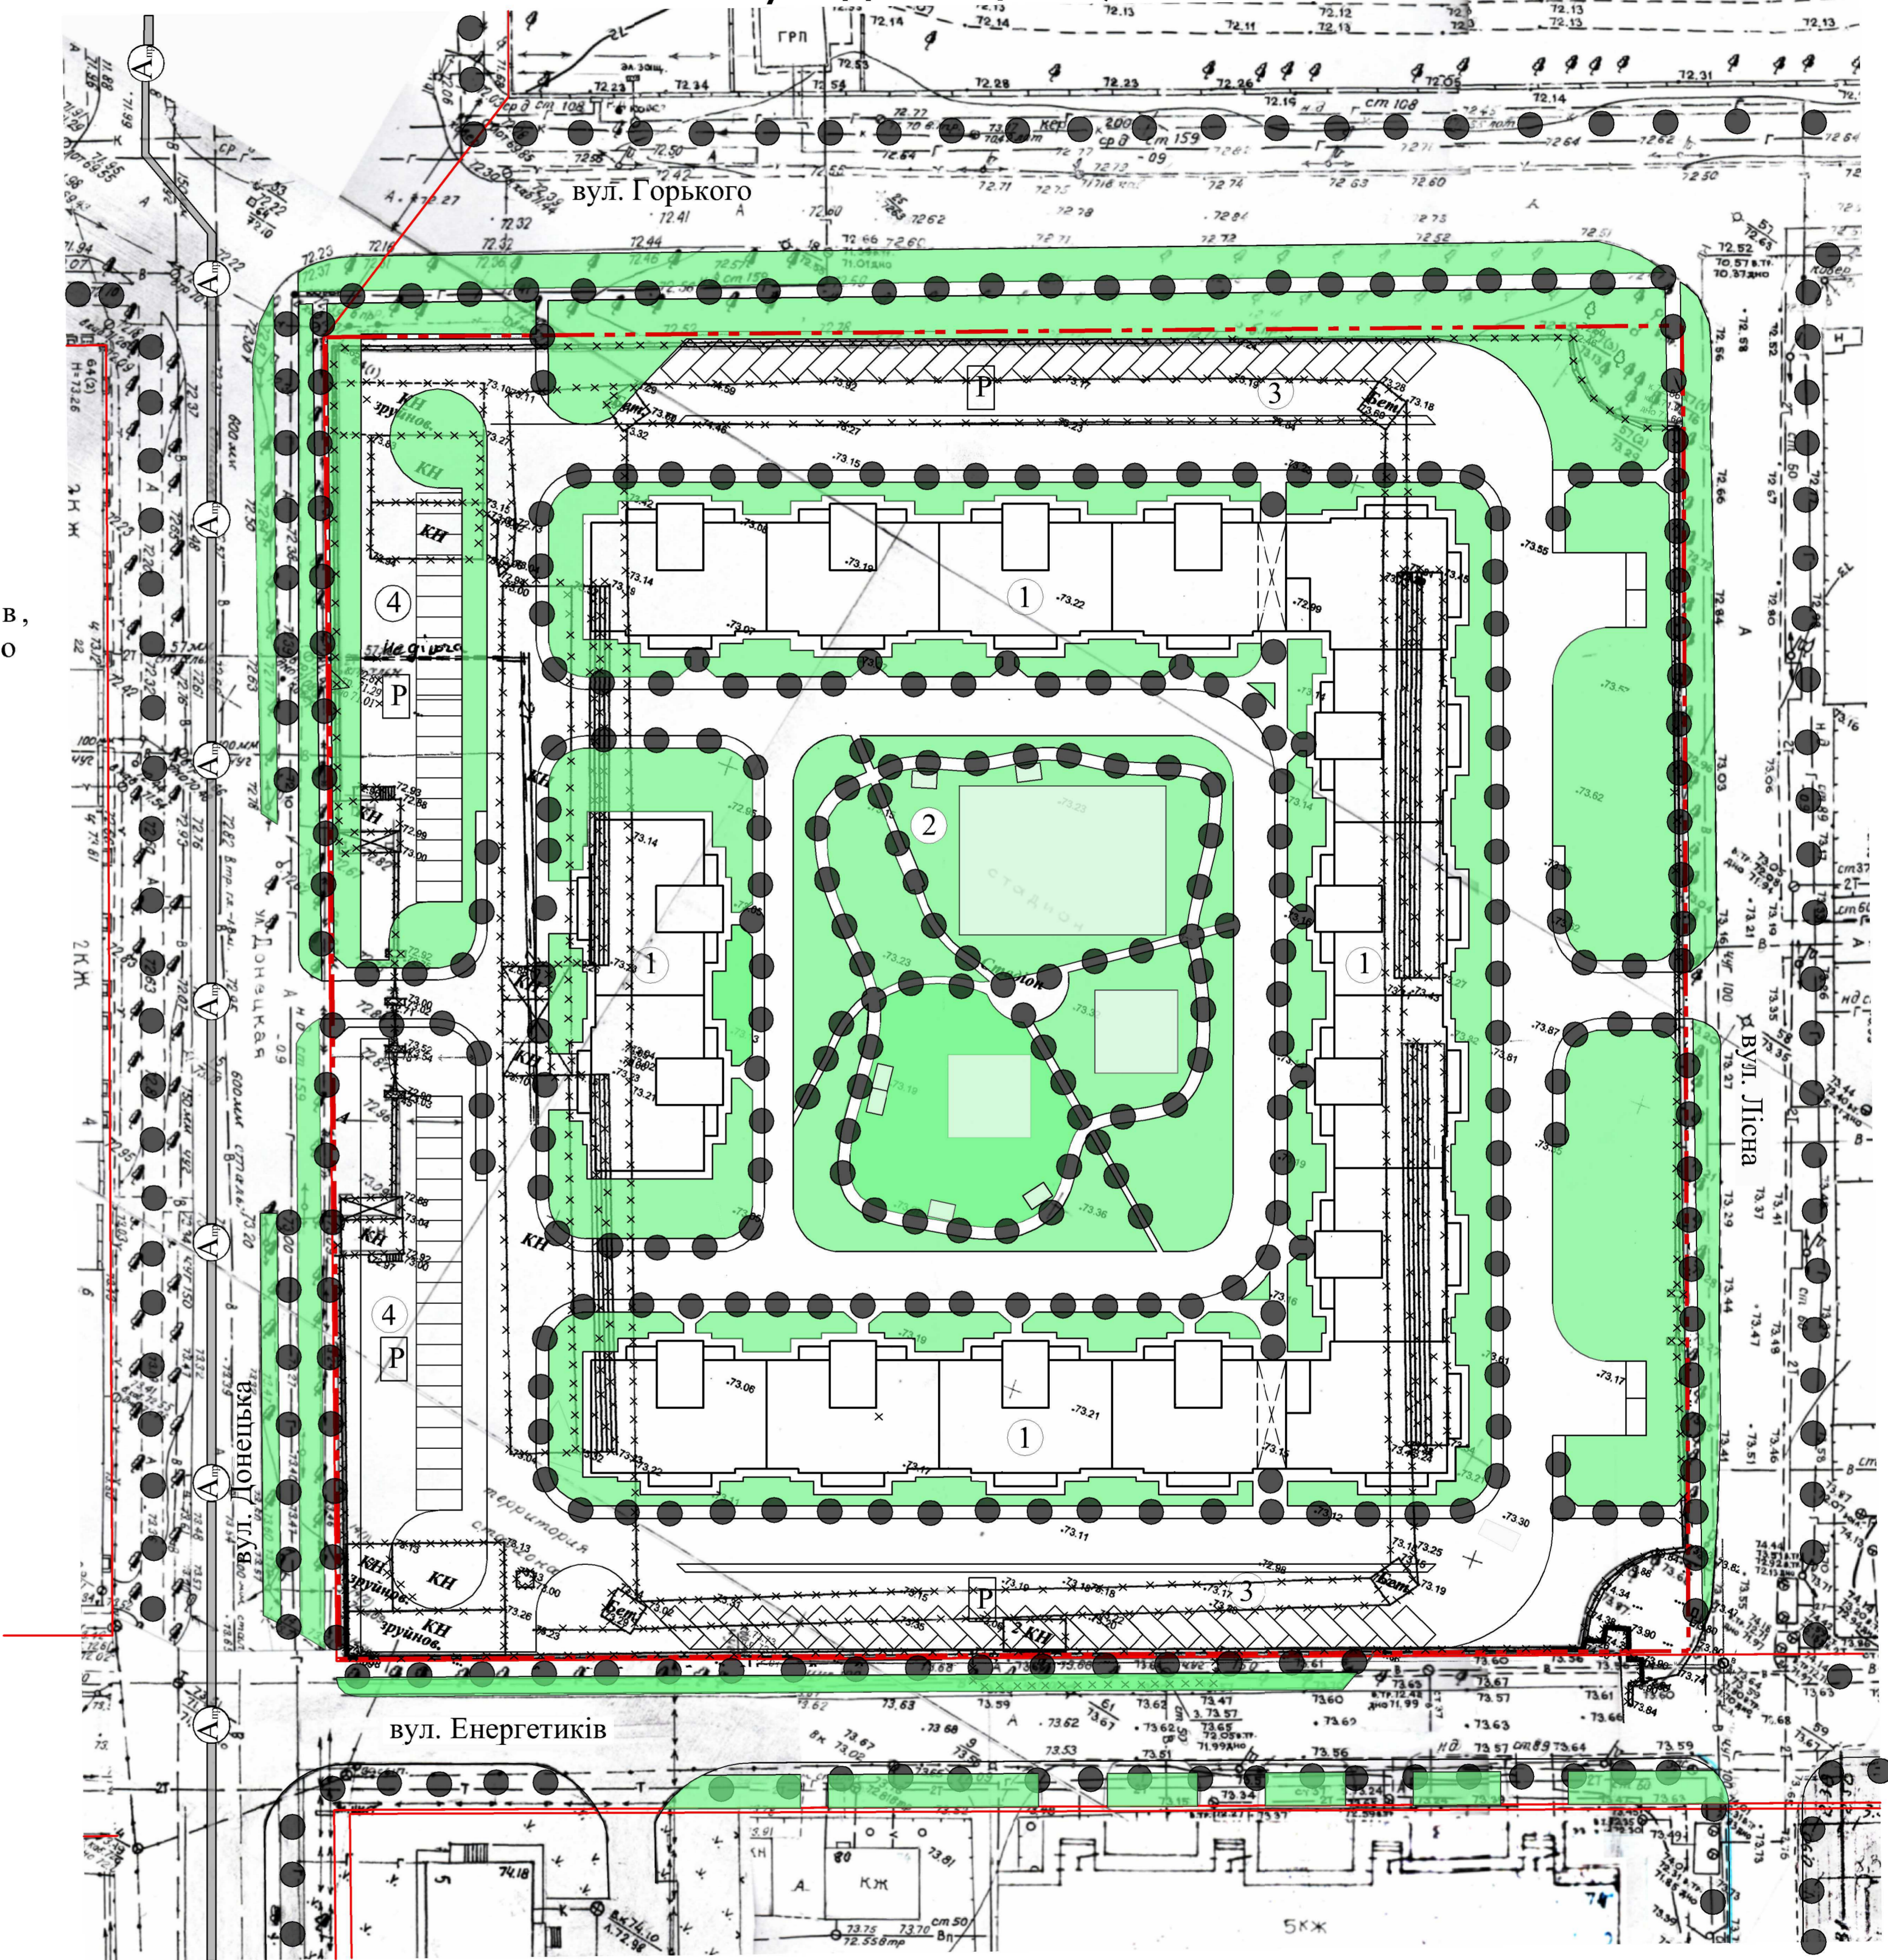

Масштаб 1:500



ПРИМІТКА:

Проект розроблено на геодезичній основі, яка виконана ФО-П Старицьким М.В у 2019 році в М 1:500

1564/19 - ГП			
Детальний план частини території м.Северодонецьк в районі вул.Донецька,3.			
Зм. Кільк. Лист № док. Підпис Дата	Висл. АПМІ ГАП	Михайська	2020г.
Розробив	Демченко	Пересадко	
Н. контроль	Салахов		
Стадія	Аркуш	Аркушів	
ДПТ	5	8	
Схема організації руху транспорту та пішоходів.		ДП УДП "Укрмісьбудпроект" м. Харків	