


м. Северодонецьк  
Луганської області  
Детальний план частини території міста  
вул. Донецька, 3

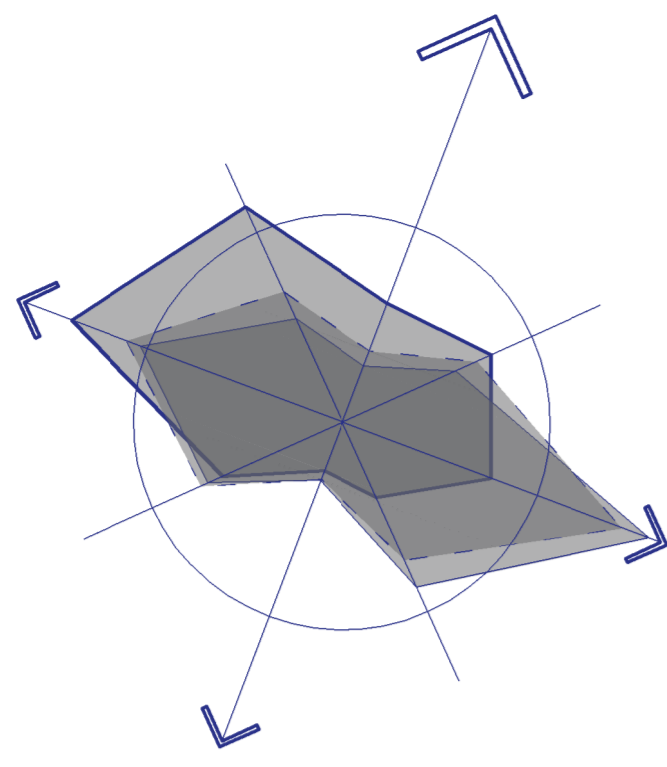


## Експлікація

1. Проектований житловий комплекс на 550 квартир з вбудованими магазинами продовольчих та непродовольчих товарів, підприємствами громадського харчування, майстернею побутового обслуговування та аптекою.
2. Зона благоустрою дворику з зоною відпочинку, дитячими та спортивними майданчиками.
3. Відкрита (тимчасова) автостоянка (гостьова) на 26 парковочних місць.
4. Відкрита (тимчасова) автостоянка (гостьова) на 20 парковочних місць.

## Умовні позначення:

	ВП	- Існуюча водопровідна мережа.
	ГС	- Існуючий газопровід середнього тиску
	КК	- Існуюча самопливна каналізаційна мережа.
	2Т	- Існуюча тепла мережа.
	ВП	- Запроектована водопровідна мережа.
	КК	- Запроектована самопливна каналізаційна мережа.
	ГС	- Запроектований газопровід середнього тиску.
	КН	- Демонтаж будівель

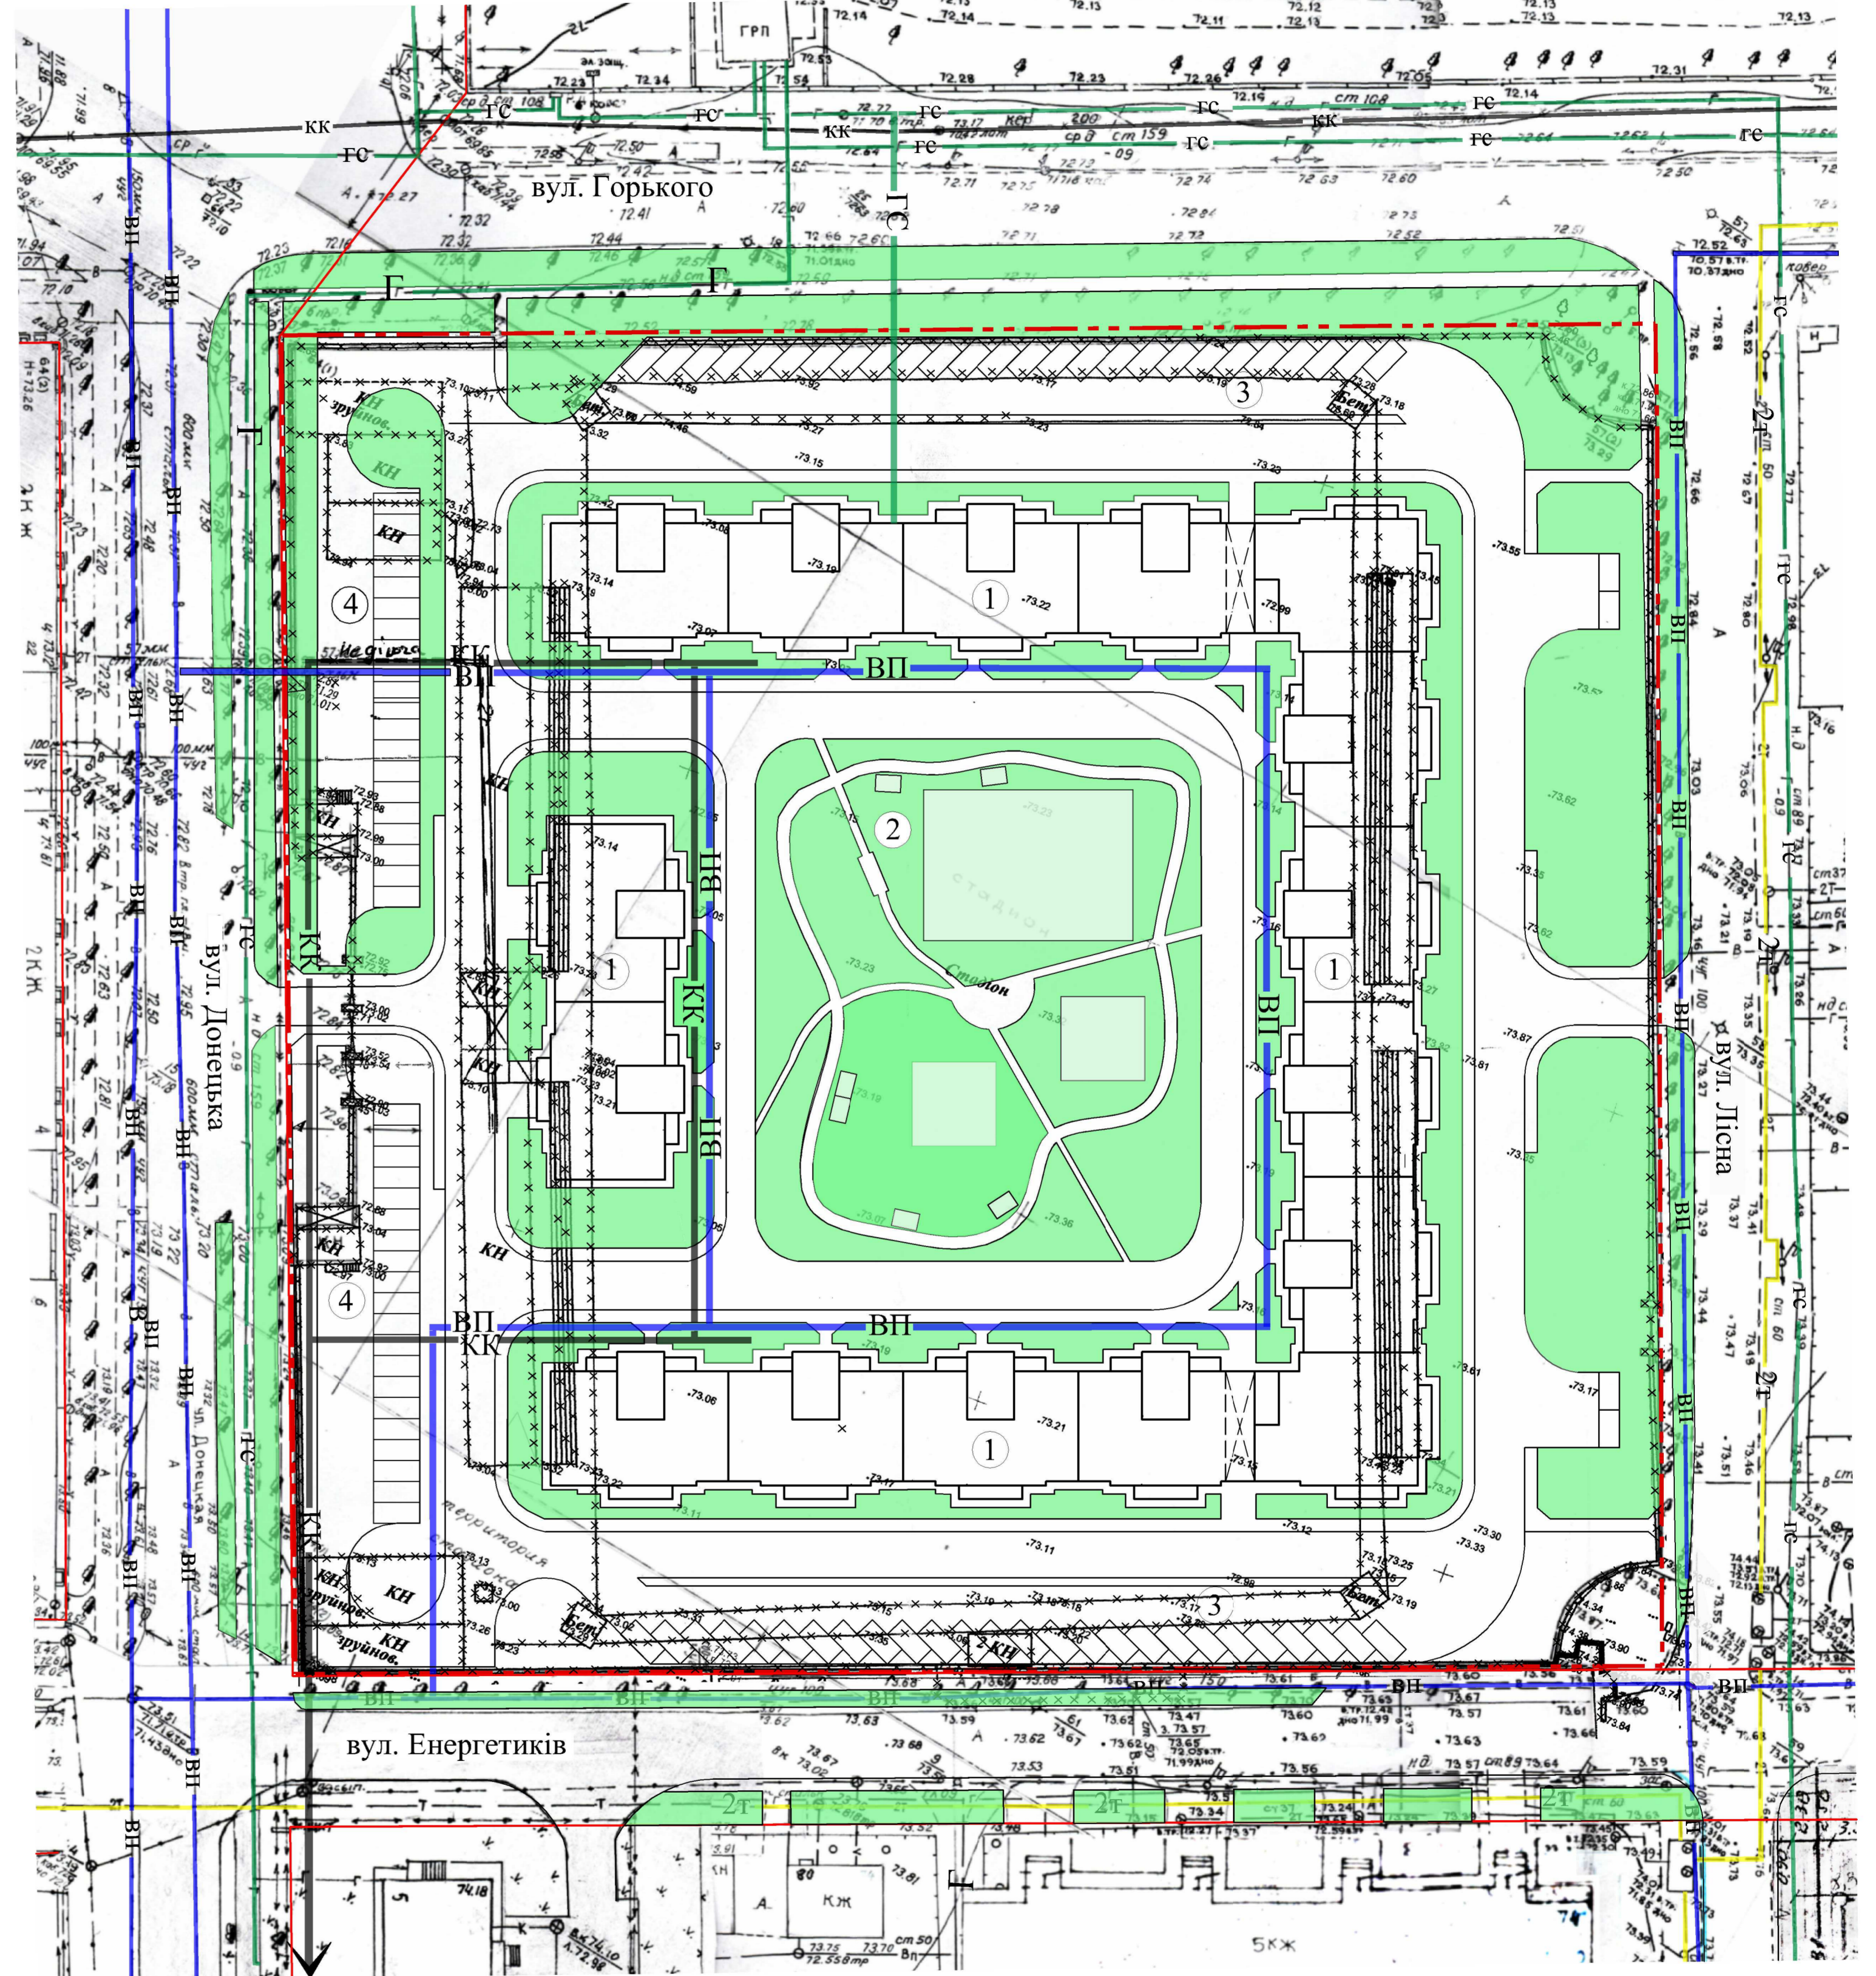

В самопливну каналізаційну мережу по вул. Гоголя.

Масштаб 1:500



## ПРИМІТКА:

Проект розроблено на геодезичній основі, яка виконана ФО-П Старіцьким М.В у 2019 році в М 1:500

1564/19 - ГП

Детальний план частини території м. Северодонецьк в районі вул. Донецька, 3.

Зм.	Кільк.	Лист	Мод.	Підпис	Дата	Стадія	Аркуші	Аркушів
М.І.П.М.І.П.	Михальська	2020						
Г.А.П.	Пересалько							
Розробив	Демченко							
Н.к.т.р.о.л.	Салахов							

Схема інженерних мереж, споруд і використання підземного простору

ДП УДП  
"Укрміськбудпроект"  
м. Харків