


План існуючого використання території. Опорний план

М 1:1000

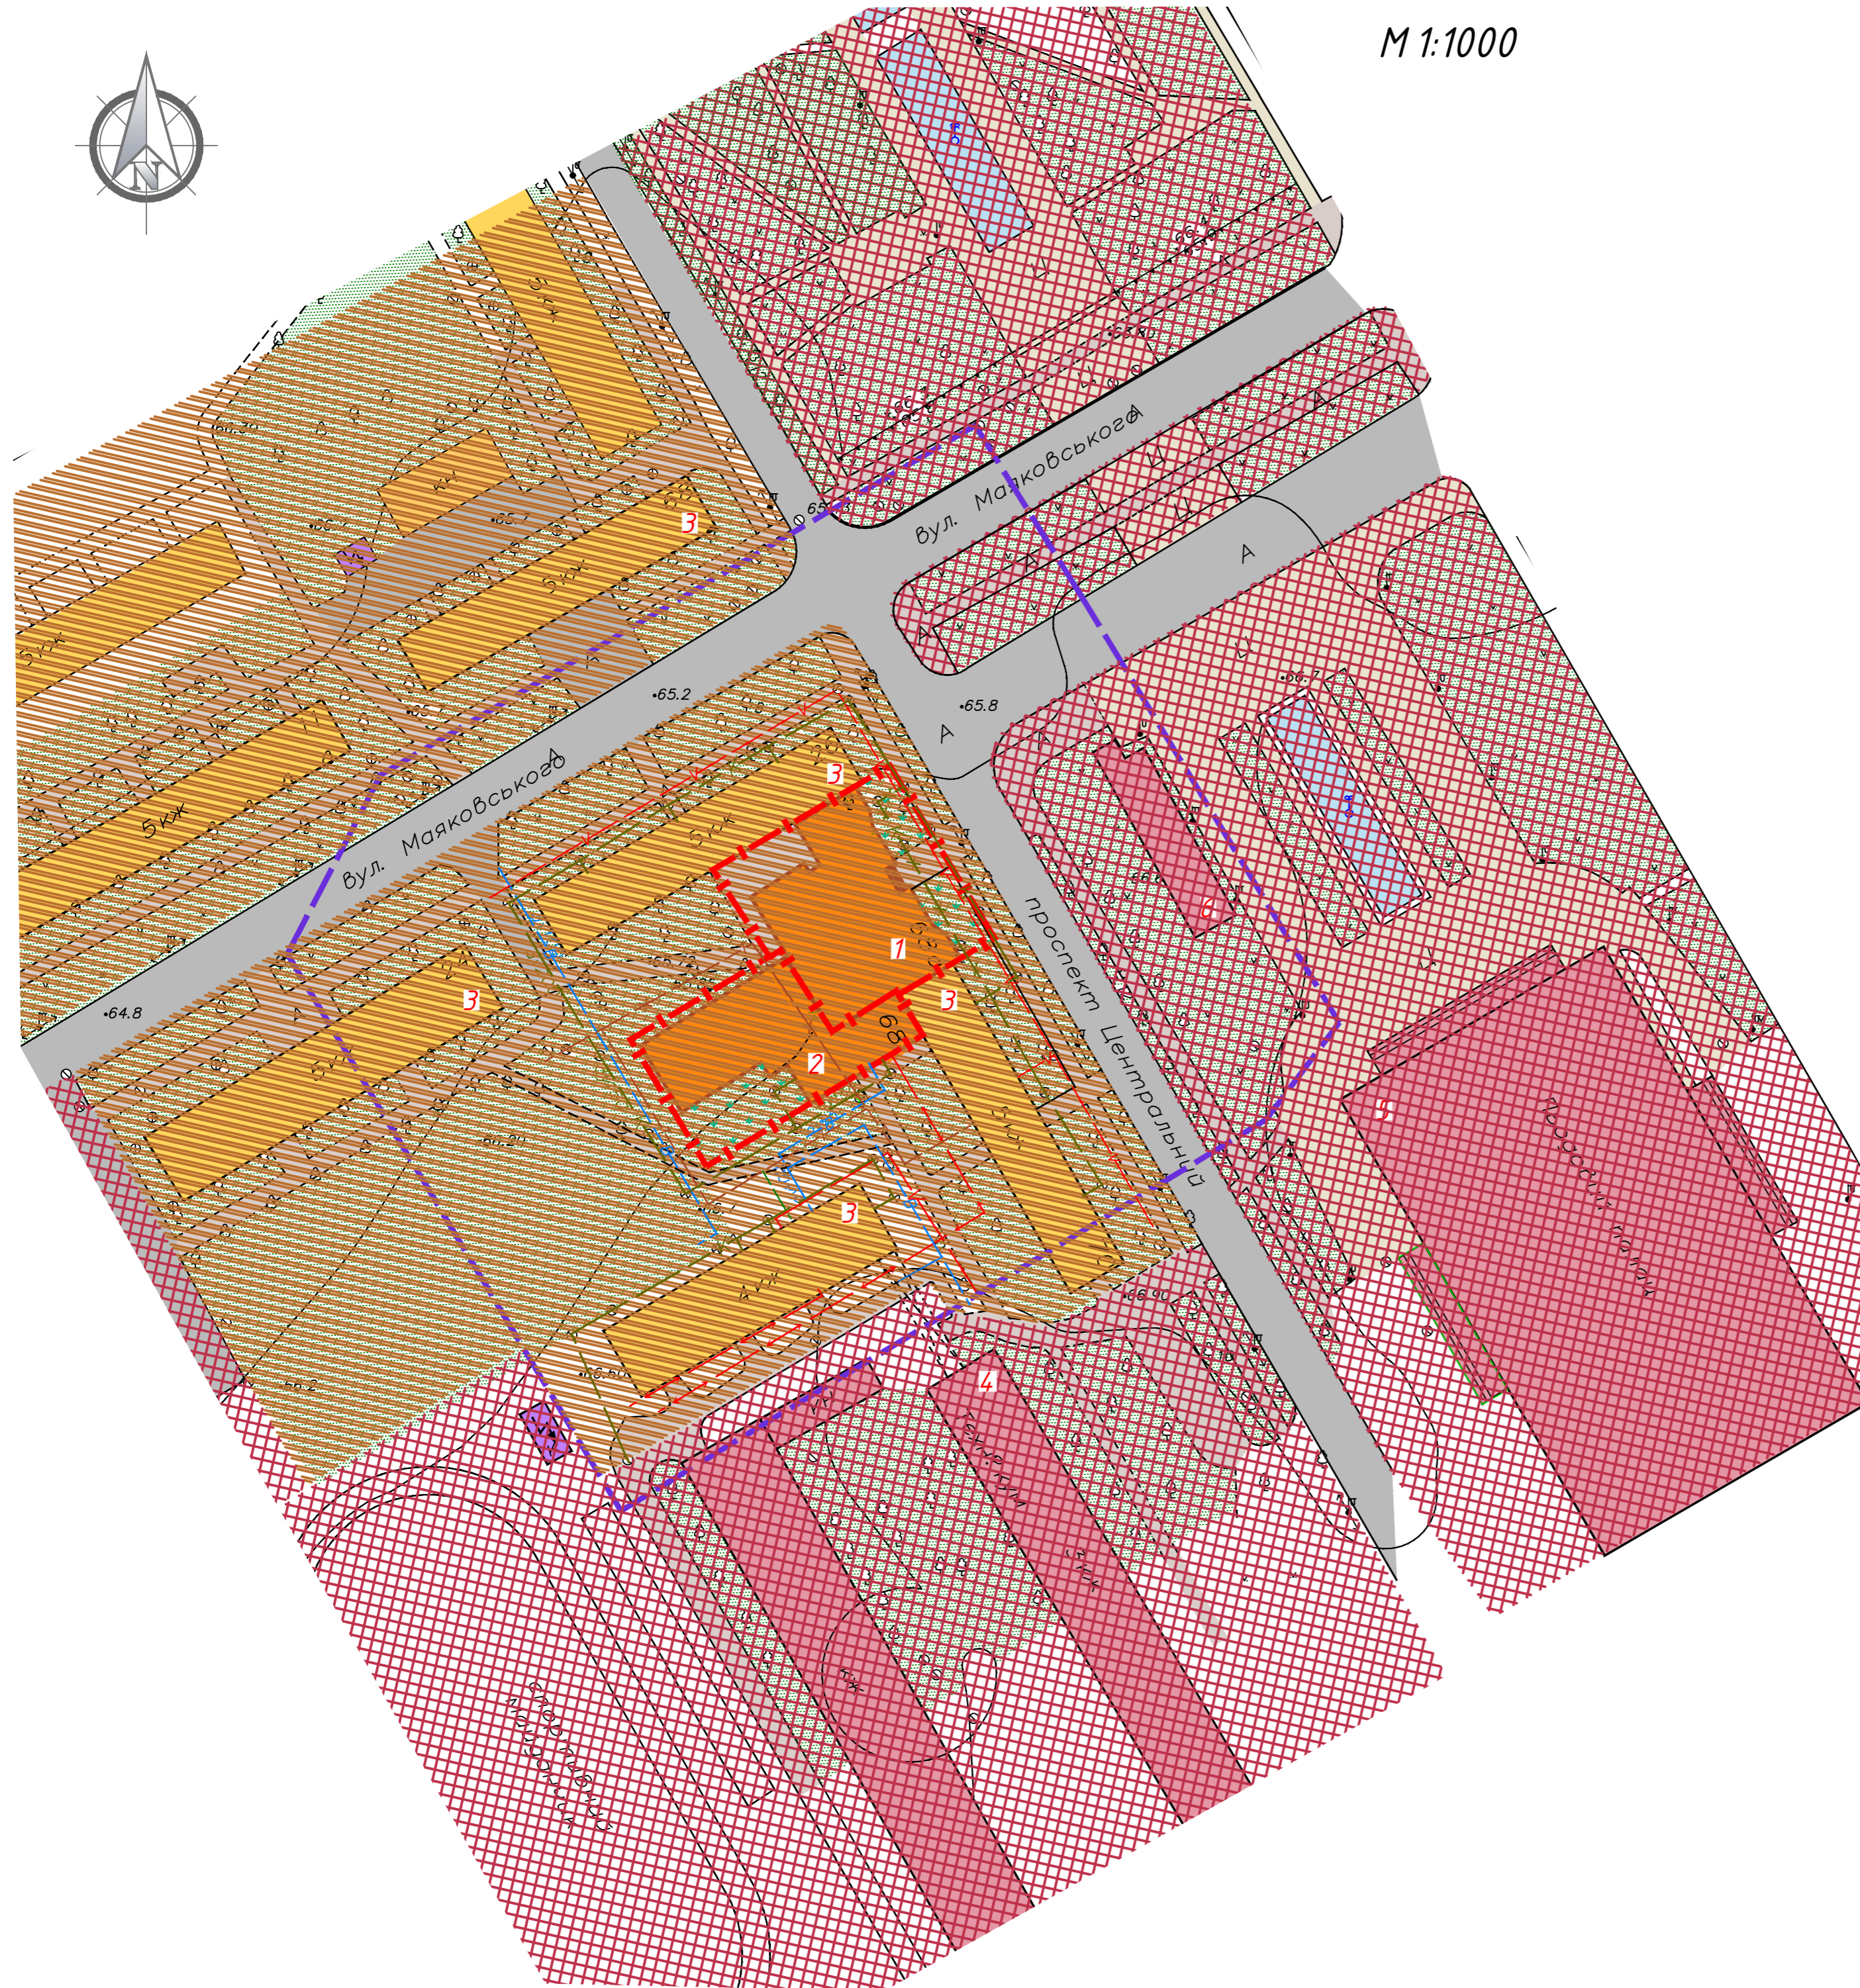

Експлікація будівель і споруд

Номер на плані	Найменування	Примітка
1	Будівля офісних приміщень №1	існуюча
2	Будівля офісних приміщень №2	існуюча
3	Житловий будинок	існуючий
4	Технікум	існуючий
5	Льодовий палац	існуючий
6	Будівля кафе з літнім майданчиком	існуюча

Умовні позначення

Існуючі	Найменування
	Межа детального плану
	Межа земельної ділянки
	Нежитлові будинки та споруди
	Нежитлові будинки та споруди
	Житлові багатопверхові будинки
	Громадські забудови
	Споруди трансформаторної підстанції та ГРП
	Дорога з твердим покриттям (асфальтована)
	Цементне замощення
	Тротуари з асфальтобетону
	Зелені насадження загального користування
	Повітряні опори електропередач низької напруги 0,4 кВ
	Теплотраса
	Мережа водопроводу
	Мережа каналізації
	Підземний електрокабель низької напруги
	Мережа зв'язку
	Територія житлової багатоквартирної забудови
	Територія громадської забудови

Примітка

- Даний проект розроблений на основі плану топо-геодезичної зйомки, який був наданий Замовником.
- Відмітки - абсолютні в Балтійській системі висот.

Інв. № ор. Підпис і дата Зам. інв. №

27/20-ДПТ					
Військово - цивільна адміністрація міста Северодонецька Луганської області					
Змін	Кол.ч.	Арк.	№ док.	Підп.	Дата
Розроб.	Мороз				
Перевір.	Медяник				
Н.контр.	Мороз				
Затв.	Медяник				
Детальний план частини території міста Северодонецька в районі просп. Центральний, 68				Стадія	Аркуш
				ДПТ	2
План існуючого використання території. Опорний план М1:1000				Аркушів	8
				ФОП Мороз О.Л.	