


Схема інженерної підготовки території та вертикального планування

М 1:1000

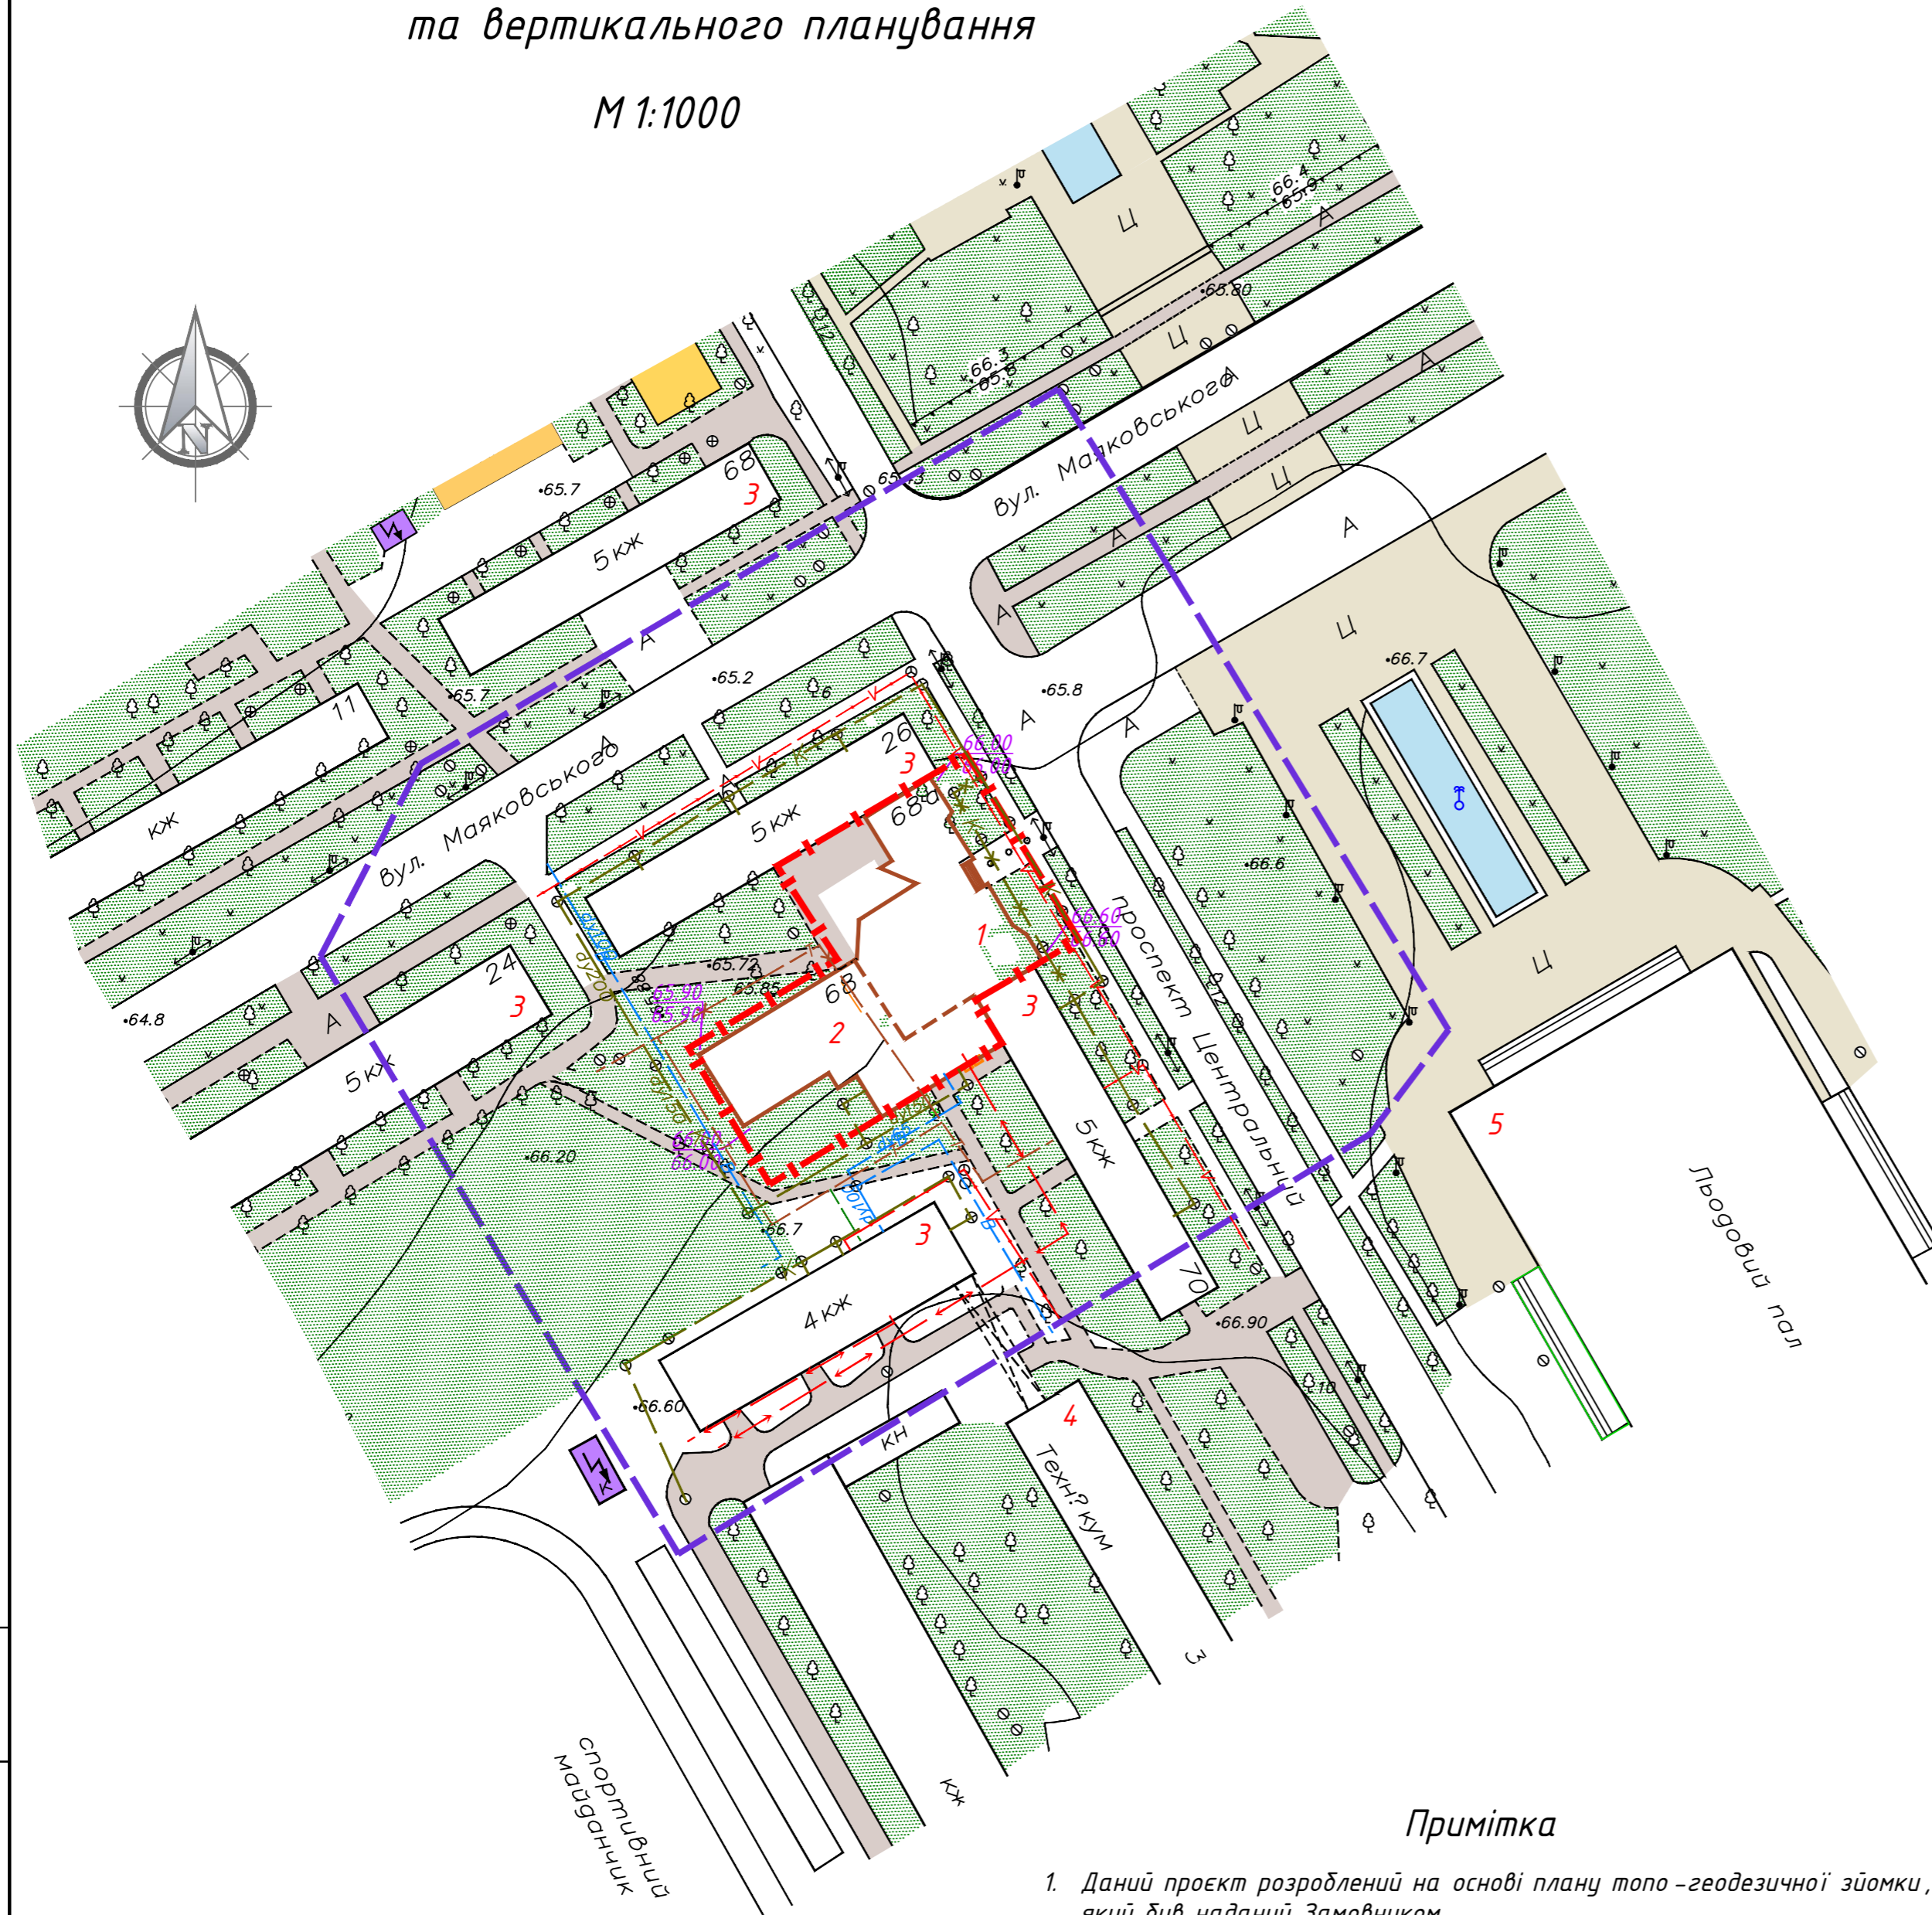

Експлікація будівель і споруд

Номер на плані	Найменування	Примітка
1	Будівля офісних приміщень №1	існуюча
2	Будівля офісних приміщень №2	існуюча
3	Житловий будинок	існуючий
4	Технікум	існуючий
5	Льодовий палац	існуючий

Умовні позначення

Існуючі	Найменування
	Межа детального плану
	Межа земельної ділянки
	Зелені насадження загального користування
	Повітряні опори електропередач низької напруги 0,4 кВ
	Теплотраса
	Мережа водопроводу
	Мережа каналізації
	Підземний електрокабель низької напруги
	Мережа зв'язку
	Проектні позначки рельєфу (покриття)
	Існуючі позначки рельєфу (покриття)

Примітка

- Даний проєкт розроблений на основі плану топо-геодезичної зйомки, який був наданий Замовником.
- Відмітки - абсолютні в Балтійській системі висот.

Зам. інв. №
Підпис і дата
Інв. № ор.

27/20-ДПТ									
Військово - цивільна адміністрація міста Северодонецька Луганської області									
Змін	Колуч	Арк.	№ док.	Підпис	Дата	Стадія	Аркци	Аркци	
Розроб.	Мороз				11.20	Детальний план частини території міста Северодонецька в районі просп. Центральний, 68	ДПТ	6	8
Перевір.	Медяник				11.20				
Н. контр.	Мороз				11.20				
Затвер.	Медяник				11.20	Схема інженерної підготовки території та вертикального планування М1:1000		ФОРМ МОРОЗ О.Л.	