


Схема інженерних мереж, споруд і використання підземного простору
План М 1:1000

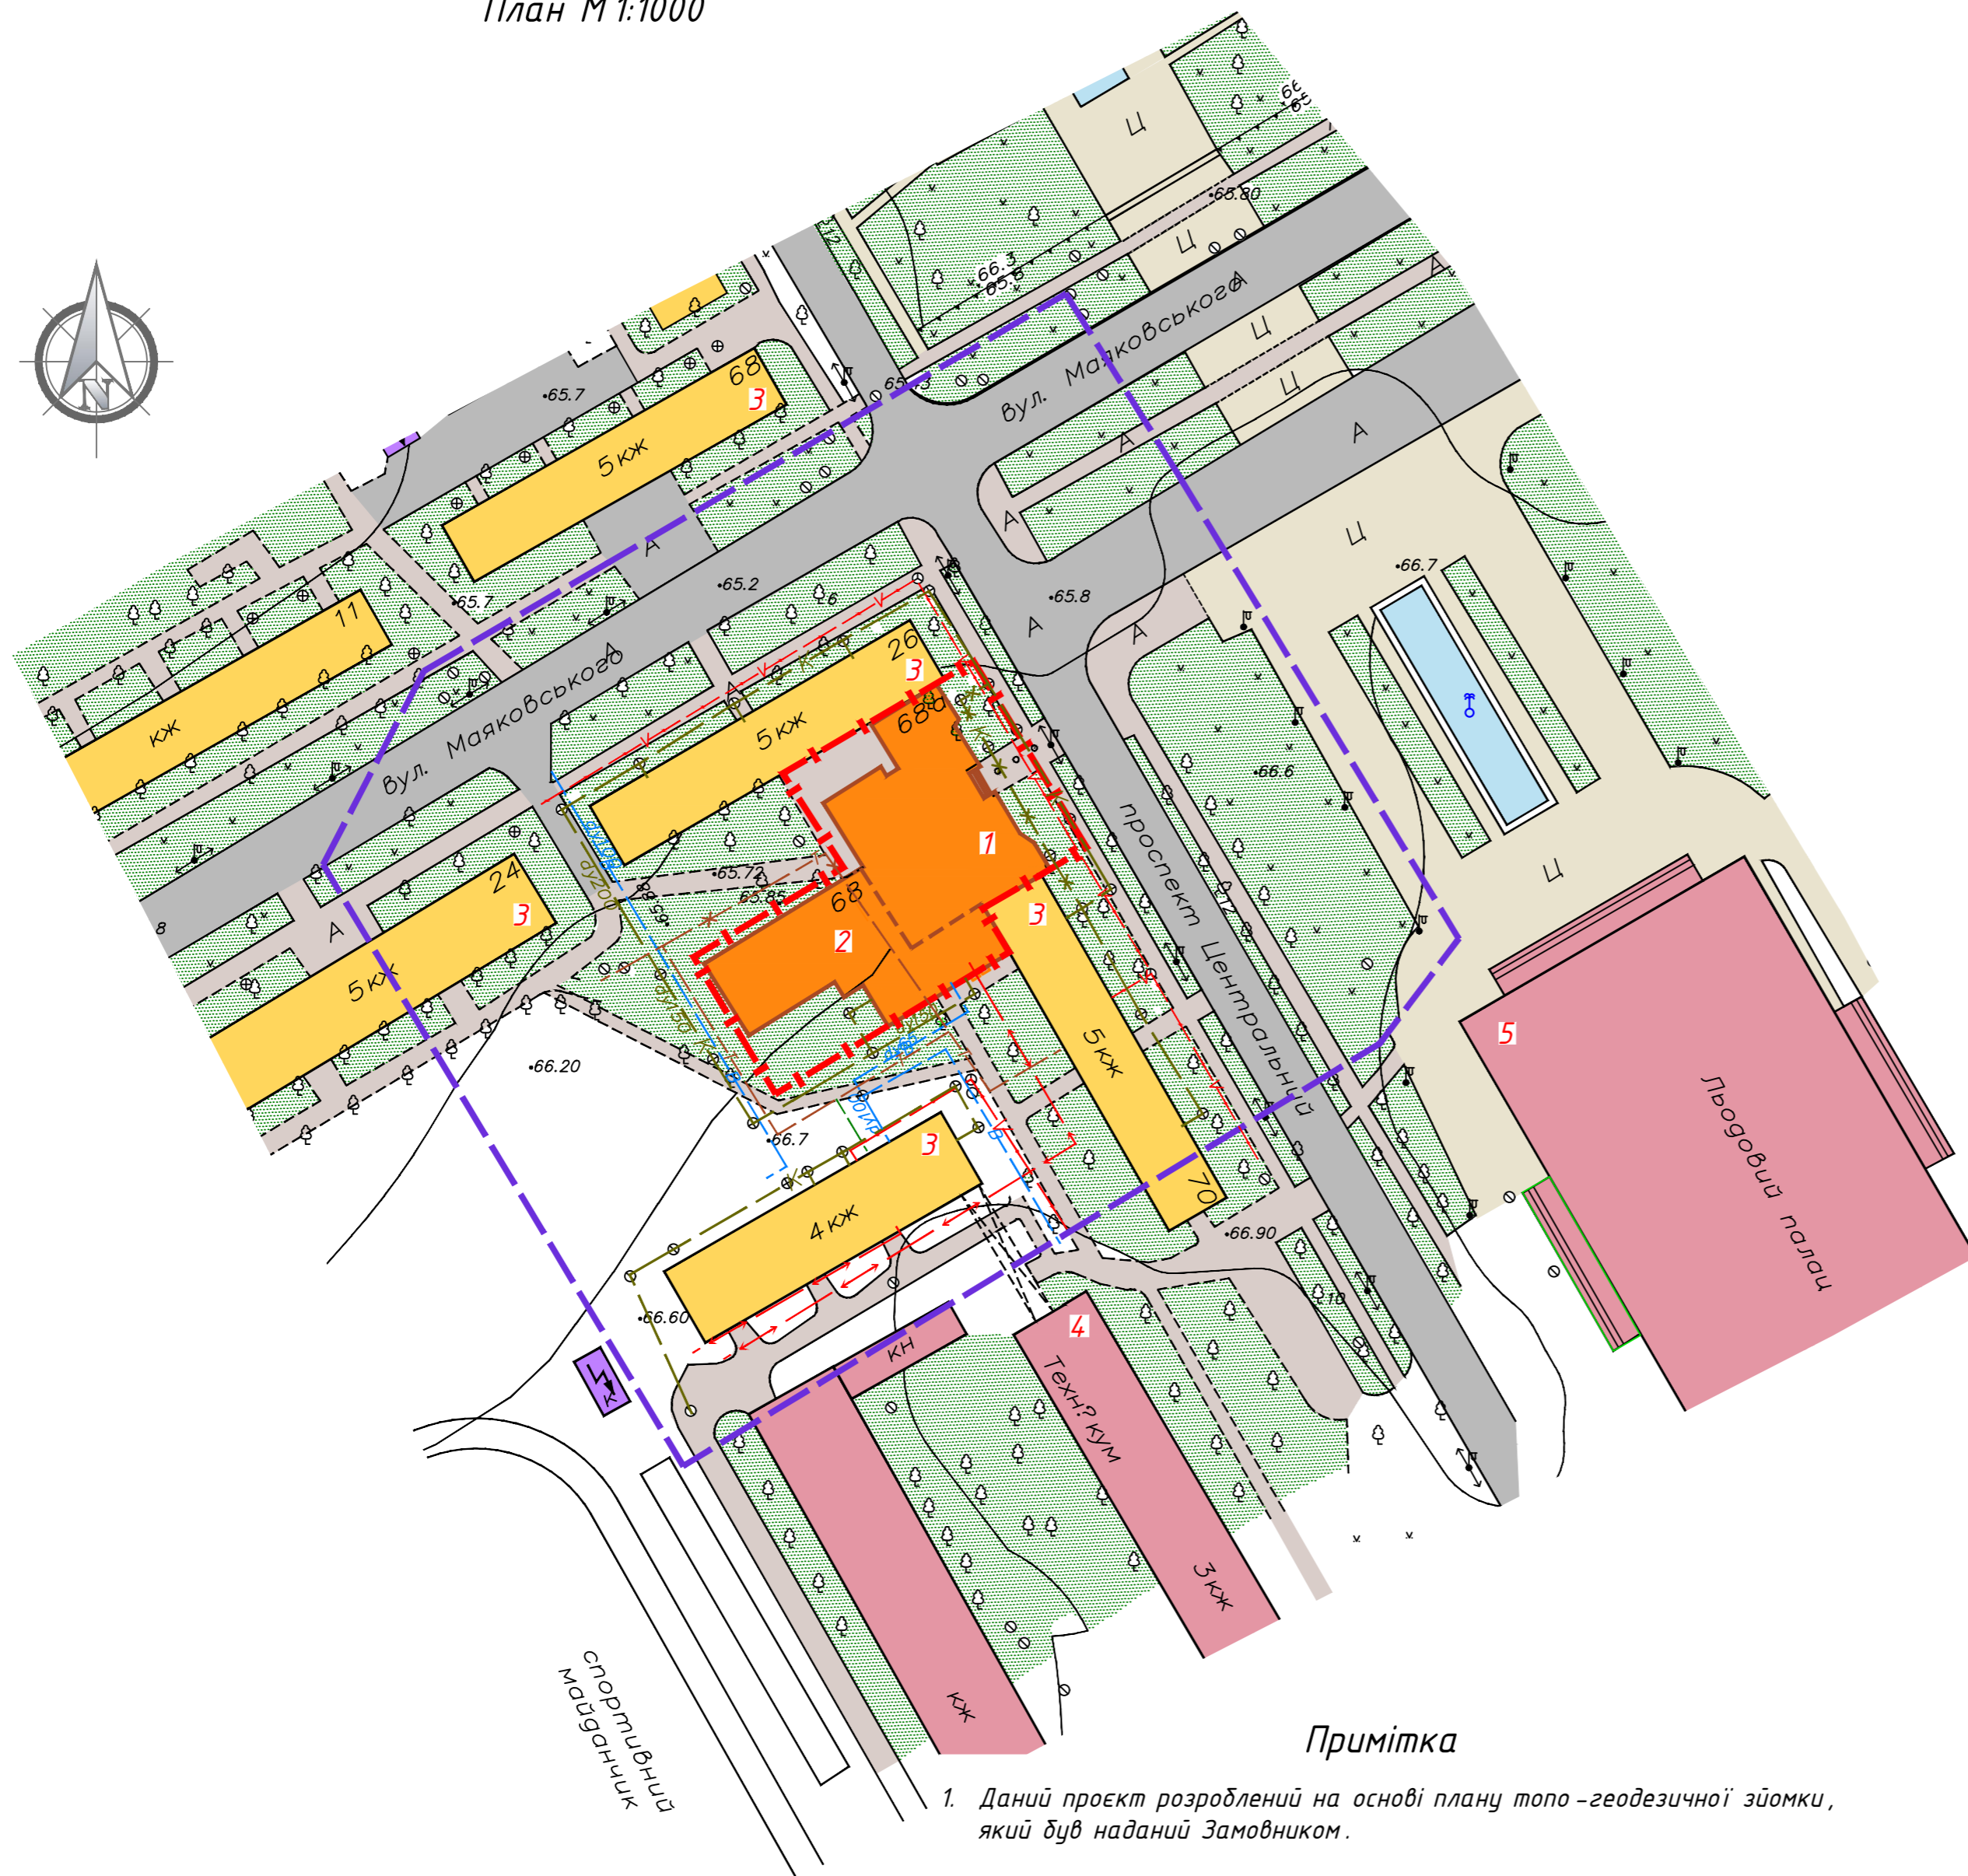

Примітка

1. Даний проект розроблений на основі плану топо-геодезичної зйомки, який був наданий Замовником.

Експлікація будівель і споруд

Номер на плані	Найменування	Примітка
1	Будівля офісних приміщень №1	існуюча
2	Будівля офісних приміщень №2	існуюча
3	Житловий будинок	існуючий
4	Технікум	існуючий
5	Льодовий палац	існуючий

Умовні позначення

Існуючі	Найменування
	Межа детального плану
	Межа земельної ділянки
	Нежитлові будинки та споруди
	Нежитлові будинки та споруди
	Житлові багатопверхові будинки
	Громадські забудови
	Споруди трансформаторної підстанції та ГРП
	Дорога з твердим покриттям (асфальтована)
	Цементне заощення
	Тротуари з асфальтобетону
	Зелені насадження загального користування
	Повітряні опори електропередач низької напруги 0,4 кВ
	Теплотраса
	Мережа водопроводу
	Мережа каналізації
	Підземний електрокабель низької напруги
	Мережа зв'язку

Зам. інв. №
Підпис і дата
Інв. № ор.

спортивний майданчик

27/20-ДПТ

Військово - цивільна адміністрація міста
Северодонецька Луганської області

Змін	Колуч	Арк.	№ док.	Підпис	Дата	Стадія	Аркцш	Аркцшів
Розроб.	Мороз				11.20	Детальний план частини території міста Северодонецька в районі просп. Центральний, 68	ДПТ	7
Перевір.	Медяник				11.20			
Н. контр.	Мороз				11.20			
Затвер.	Медяник				11.20	Схема інженерних мереж, споруд і використання підземного простору М1:1000		8
							ФОП Мороз О.Л.	