
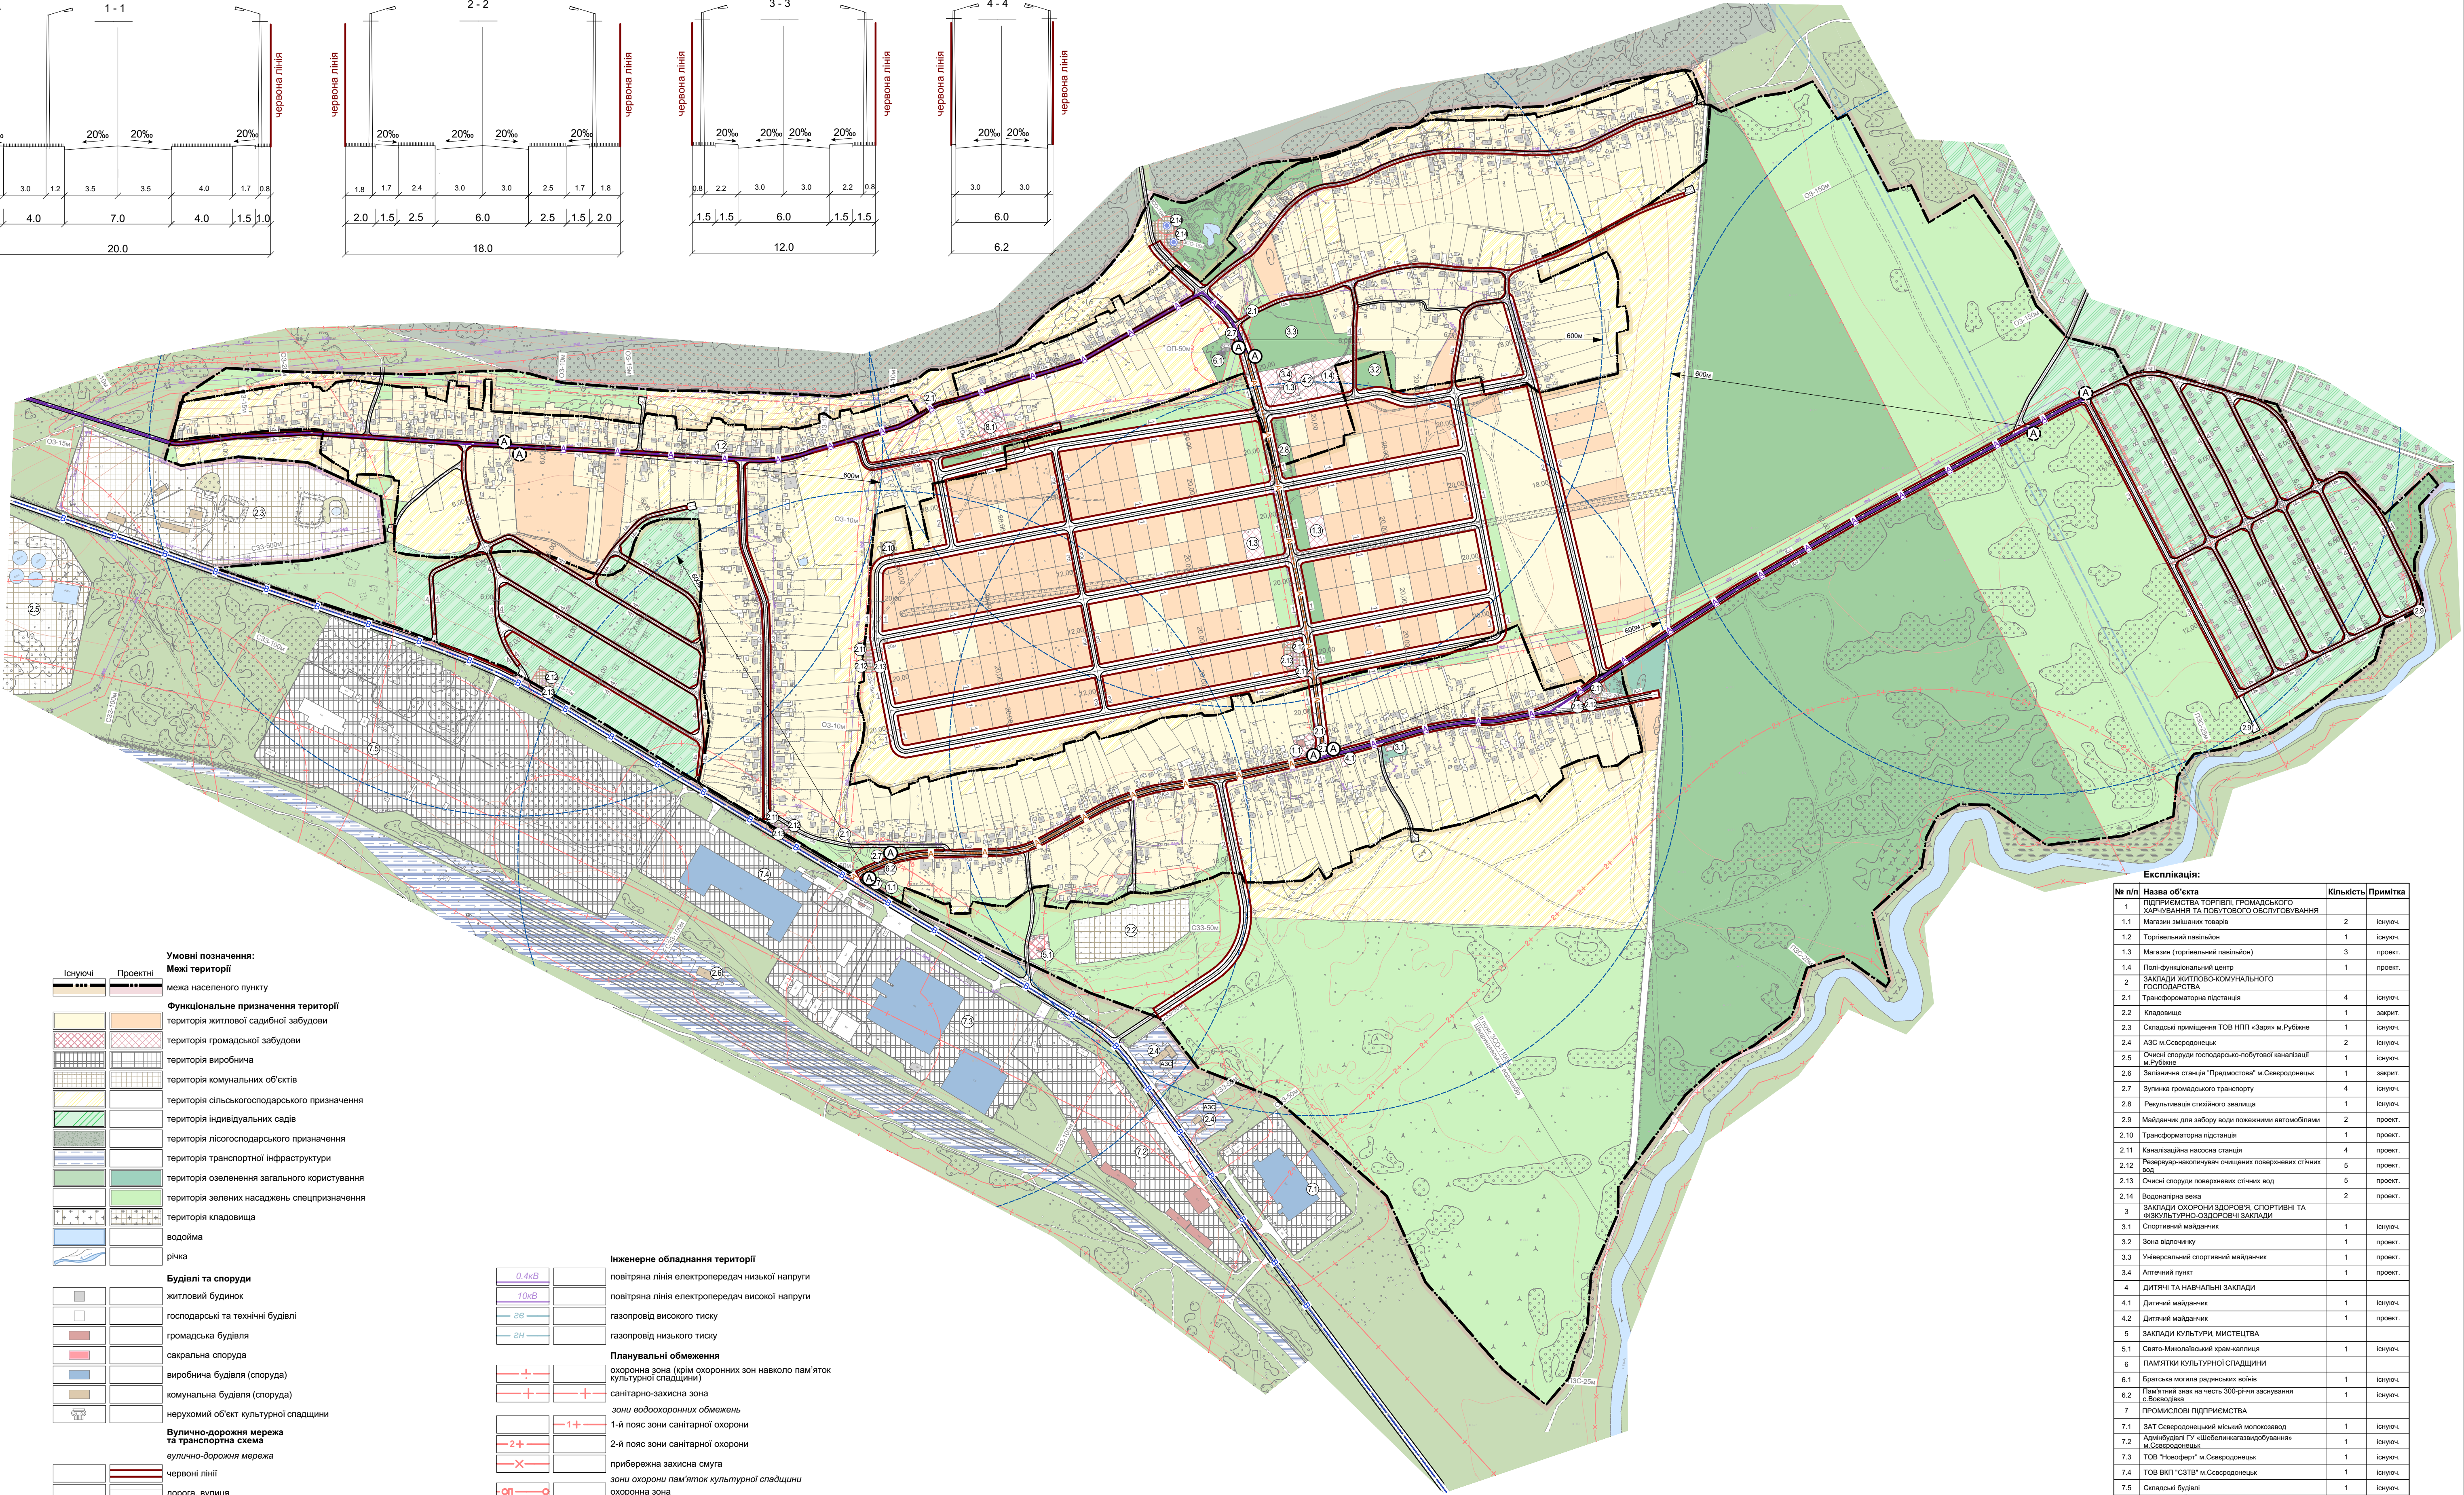


Схема вулично-дорожньої мережі, сільського та зовнішнього транспорту М1:5000

Поперечні профілі

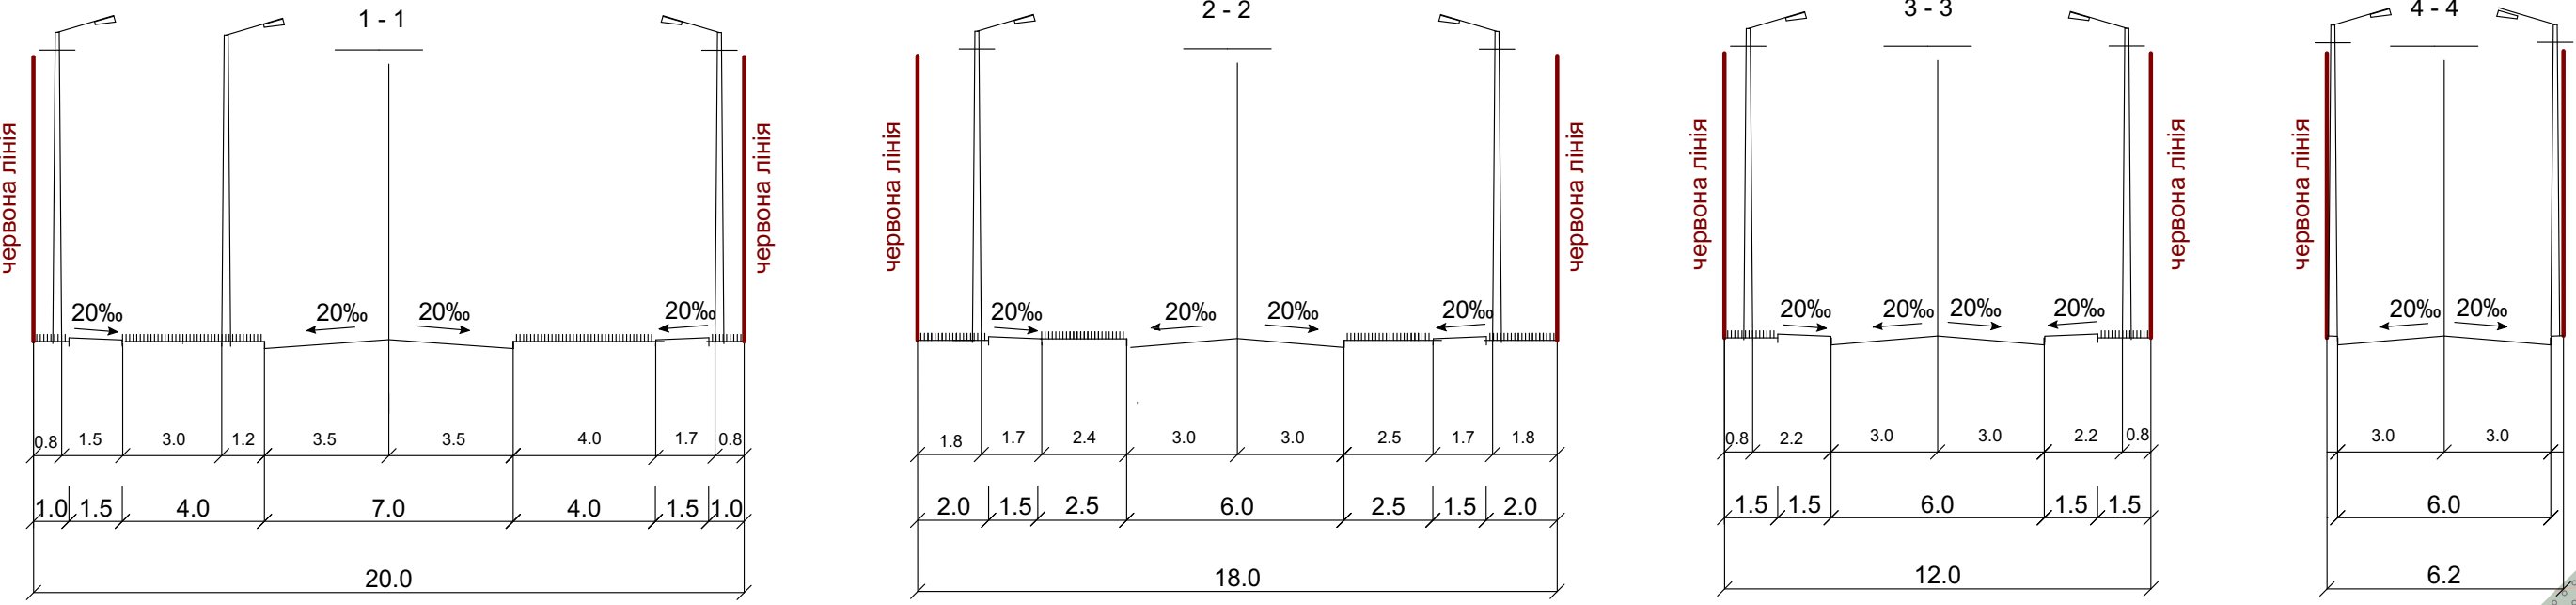

Існуючі	Проектні