ПЛАН ІСНУЮЧОГО ВИКОРИСТАННЯ ТЕРИТОРІЇ ЗІ СХЕМОЮ ПЛАНУВАЛЬНИХ ОБМЕЖЕНЬ, М 1:2000

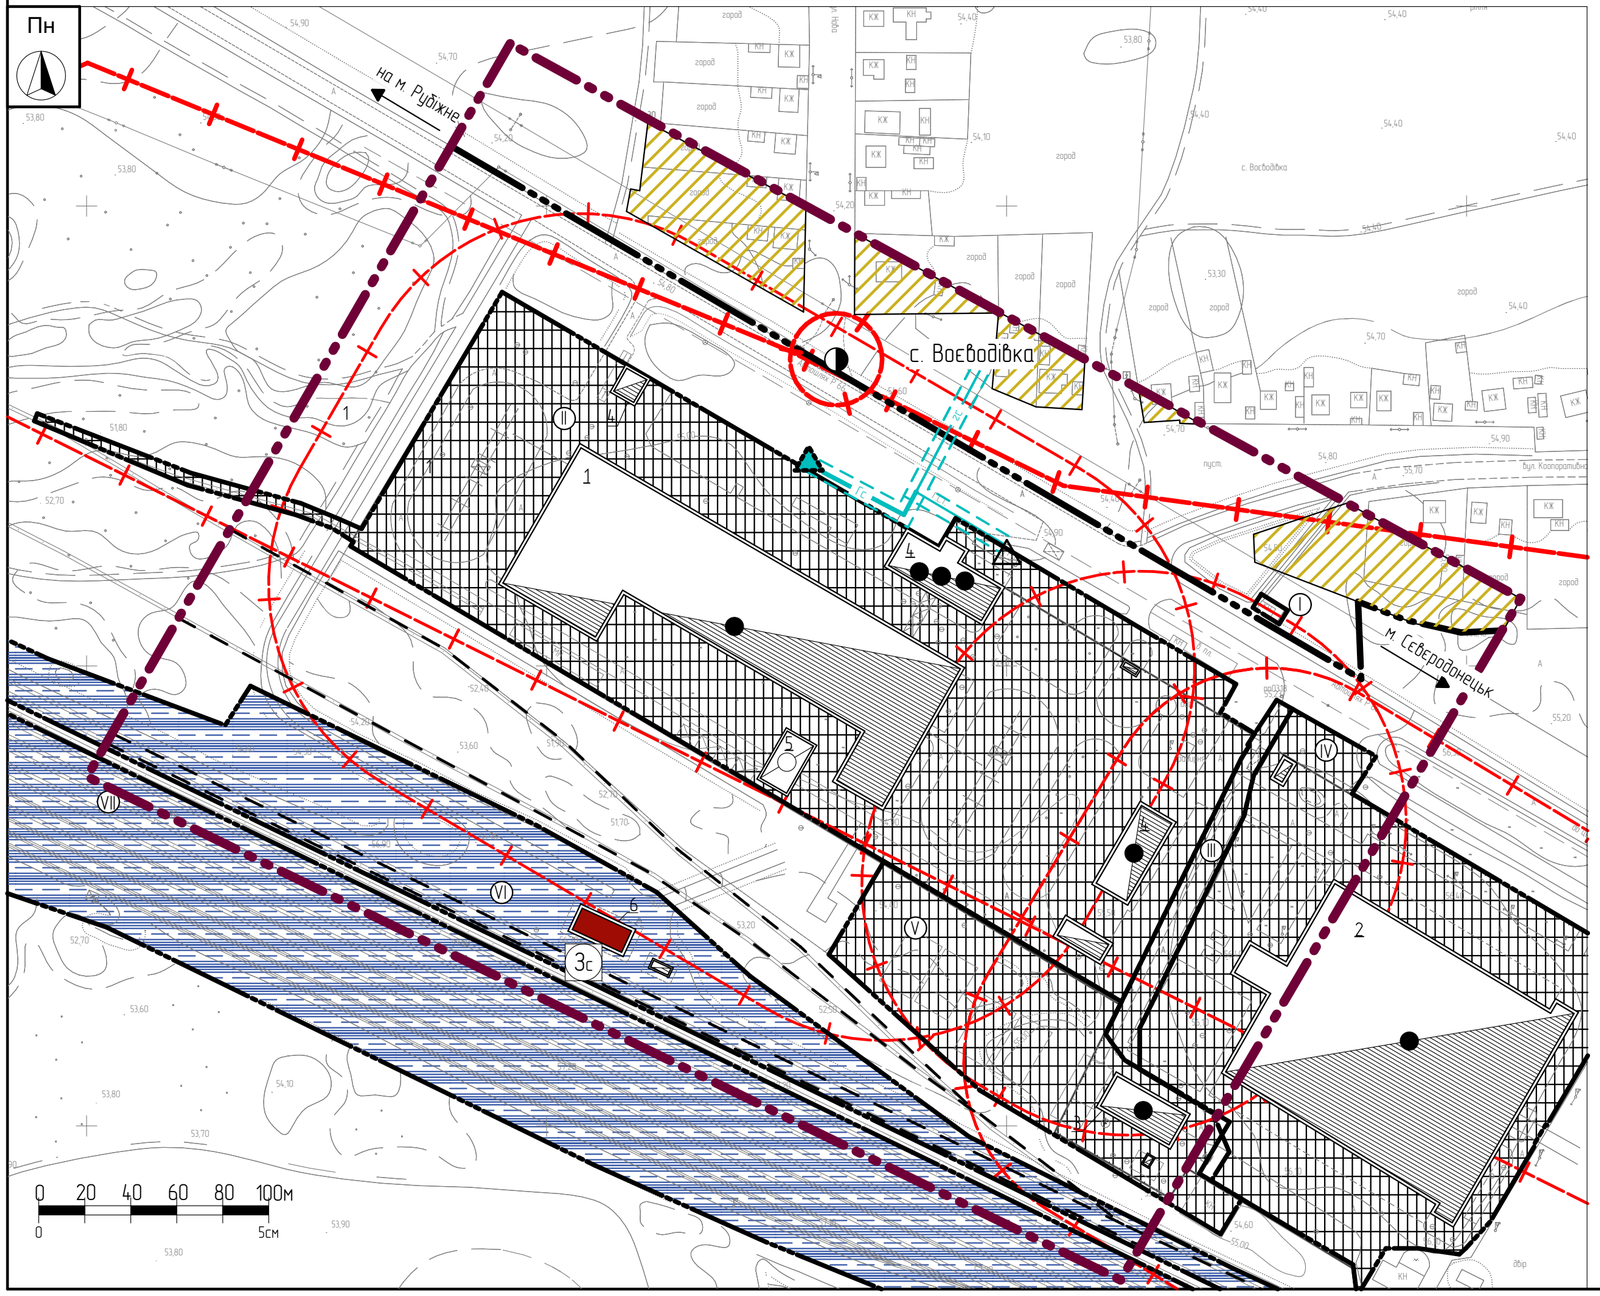

ЕКСПЛІКАЦІЯ ЗЕМЕЛЬНИХ ДІЛЯНОК В МЕЖАХ ТЕРИТОРІЇ РОЗРОБЛЕННЯ ДЕТАЛЬНОГО ПЛАНУ ТЕРИТОРІЇ

№	Найменування	Площа	Цільове призначення
I	Земельна ділянка (кадастровий номер 4412900000:10:004:0464)	0,0095га	Для будівництва та обслуговування будівель торгівлі
II	Земельна ділянка (кадастровий номер 4412900000:10:003:0004)	5,2527га	Для розміщення та експлуатації основних, підсобних і допоміжних будівель та споруд будівельних організацій та підприємств
III	Земельна ділянка (кадастровий номер 4412900000:10:003:0027)	0,1912га	Для будівництва та обслуговування будівель ринкової інфраструктури (адміністративних будинків, офісних приміщень та інших будівель громадської забудови, які використовуються для здійснення підприємницької та іншої діяльності, пов'язаної з отриманням прибутку)
IV	Земельна ділянка (кадастровий номер 4412900000:10:003:0032)	2,9871га	Для будівництва та обслуговування будівель ринкової інфраструктури (адміністративних будинків, офісних приміщень та інших будівель громадської забудови, які використовуються для здійснення підприємницької та іншої діяльності, пов'язаної з отриманням прибутку)
V	Земельна ділянка (кадастровий номер 4412900000:10:003:0030)	1,0312га	Для розміщення та експлуатації основних, підсобних і допоміжних будівель та споруд підприємств переробної, машинобудівної та іншої промисловості
VI	Земельна ділянка (кадастровий номер 4412900000:10:003:0015)	2,5768га	Залізничного транспорту
VII	Земельна ділянка (кадастровий номер 4412900000:10:003:0014)	9,0068га	Залізничного транспорту

УМОВНІ ПОЗНАЧЕННЯ

Існучі	проектні	
		Межі розроблення ДПТ
		Межі населених пунктів
		Межі земельних ділянок
		Санітарно-захисні зони
		Виробничі будівлі
		Громадські будівлі
		Територія садибної житлової забудови
		Територія виробнича
		Територія транспортної інфраструктури
Зс		Залізнична станція
ГС	ГС	Газопровід середнього тиску з охоронною зоною
		Газорозподільний пункт
		Каналізаційна насосна станція

ЕКСПЛІКАЦІЯ БУДІВЕЛЬ ТА СПОРУД В МЕЖАХ ТЕРИТОРІЇ РОЗРОБЛЕННЯ ДЕТАЛЬНОГО ПЛАНУ ТЕРИТОРІЇ

№	Будівля (споруда)	Існуючі	Проектні
1	Промислова база	●	
2	Будівлі та споруди бази "Холодильник"	●	
3	Котельна	●	
4	Інші будівлі промислових підприємств	●	
5	Будівля промислового підприємства з розташуванням асфальтозмішувальної установки MARINI TOP TOWER 3000P		●
6	Будівля станції "Предмостова"	●	

Прим.: проектна санітарно-захисна зона визначена на підставі проекту "Обґрунтування коригування (зменшення) санітарно-захисної зони ТОВ "УКРАЇНСЬКИЙ ШЛЯХ" та висновку Державної санітарно-епідеміологічної експертизи від 17.02.2020 №12.2-18-4/3057.

Зм.	Кільк.	Арк.	№Док.	Підп.	Дата
Директор		Пахомов Д.			
ГАП		Боровой В.			
Розроб.		Пахомов О.			

1207/21-ДПТ

Замовник: Сєвєродонецька міська військово-цивільна адміністрація Сєвєродонецького району Луганської області

Детальний план частини території міста Сєвєродонецьк в районі вул. Богдана Ліщини, 2-н

Стадія	Аркуш	Аркушів
П	2	5

План існуючого використання території зі схемою планувальних обмежень, М 1:2000

ПРИВАТНЕ ПІДПРИЄМСТВО «БУДІВЕЛЬНА ПРОЕКТНО - ЕКСПЕРТНА КОМПАНІЯ» кв. сертифікат серія АА№004275