


План існуючого використання території.
Опорний план. М1:1000

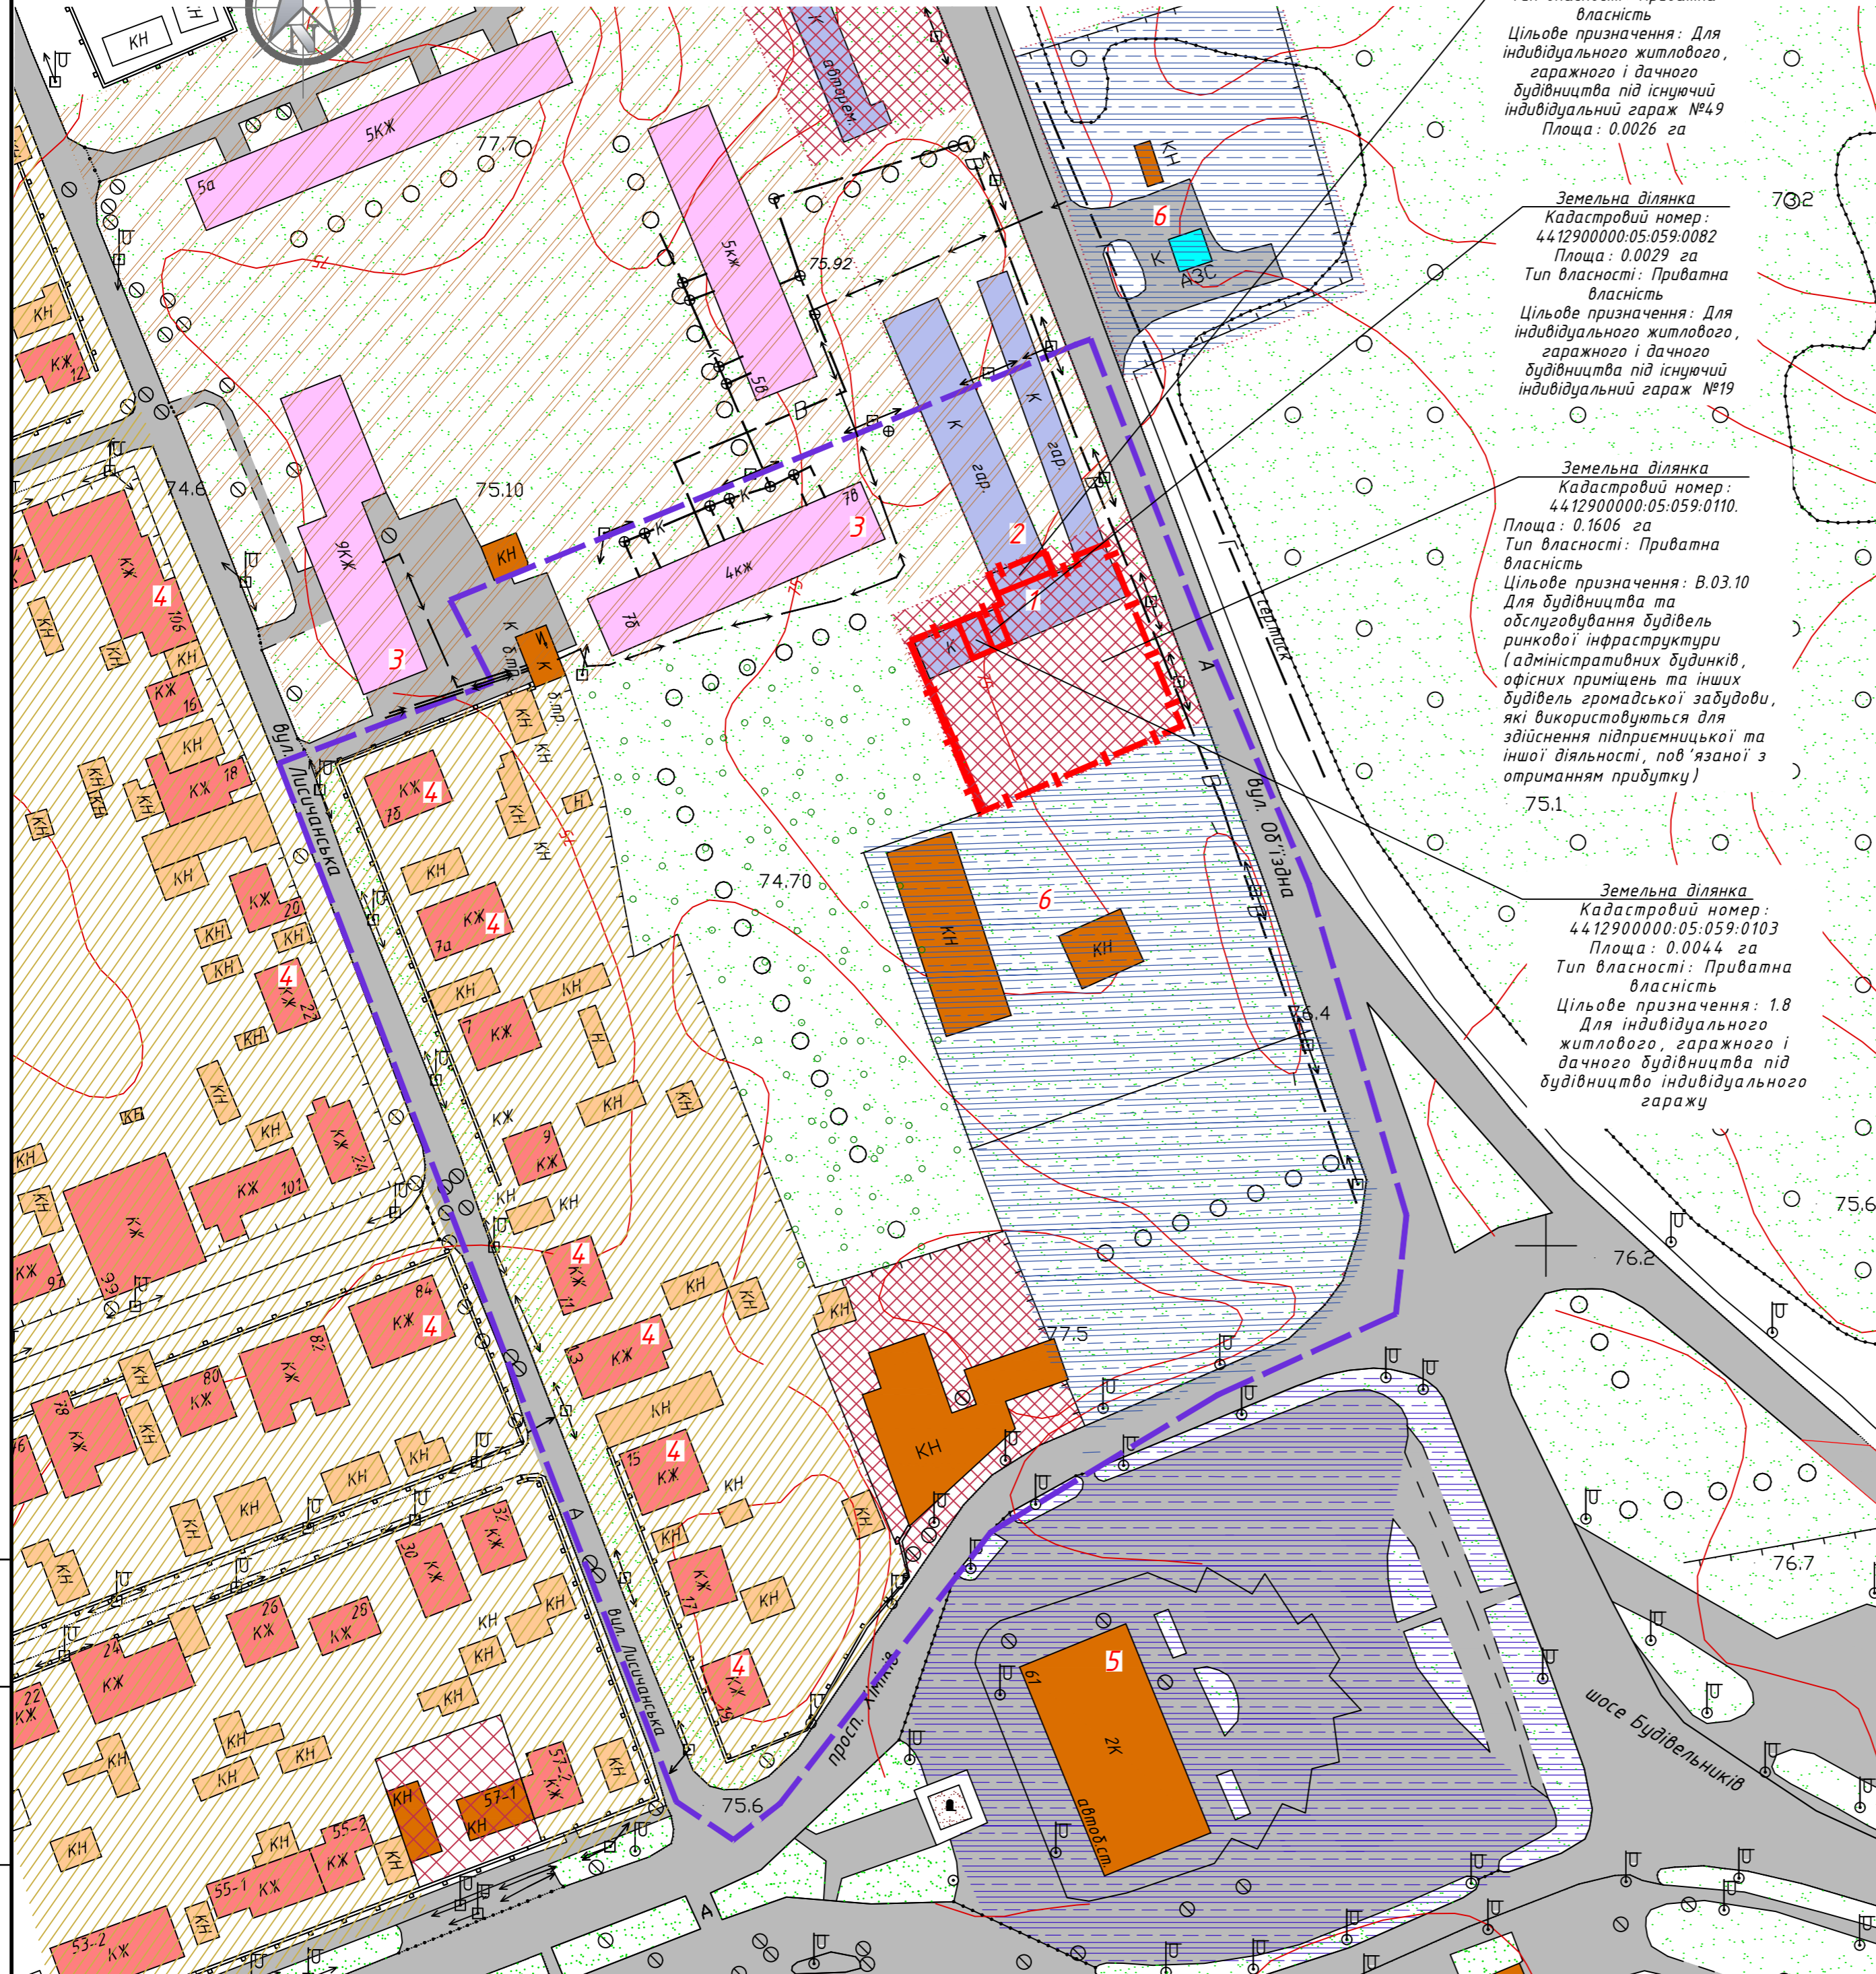

Земельна ділянка
Кадастровий номер:
44.12900000.05.059.0075
Тип власності: Приватна
власність
Цільове призначення: Для
індивідуального житлового,
гаражного і дачного
будівництва під існуючий
індивідуальний гараж №49
Площа: 0.0026 га

Земельна ділянка
Кадастровий номер:
44.12900000.05.059.0082
Площа: 0.0029 га
Тип власності: Приватна
власність
Цільове призначення: Для
індивідуального житлового,
гаражного і дачного
будівництва під існуючий
індивідуальний гараж №19

Земельна ділянка
Кадастровий номер:
44.12900000.05.059.0110.
Площа: 0.1606 га
Тип власності: Приватна
власність
Цільове призначення: В.03.10
Для будівництва та
обслуговування будівель
ринкової інфраструктури
(адміністративних будинків,
офісних приміщень та інших
будівель громадської забудови,
які використовуються для
здійснення підприємницької та
іншої діяльності, пов'язаної з
отриманням прибутку)

Земельна ділянка
Кадастровий номер:
44.12900000.05.059.0103
Площа: 0.0044 га
Тип власності: Приватна
власність
Цільове призначення: 1.8
Для індивідуального
житлового, гаражного і
дачного будівництва під
будівництво індивідуального
гаражу

Експлікація будівель і споруд

| Номер на плані | Найменування | Примітка |
|----------------|----------------------------------|---------------|
| 1 | Шиномонтажна майстерня | реконструкція |
| 2 | Гаражі | існуючі |
| 3 | Житловий багатопверховий будинок | існуючий |
| 4 | Житловий садибний будинок | існуючий |
| 5 | Будівля автовокзалу | існуючий |
| 6 | АЗС | існуюча |

Умовні позначення

| Існуючі | Найменування |
|---------|--|
| | Межа детального плану |
| | Умовна межа земельної ділянки |
| | Нежитлові будинки та споруди |
| | Житлові багатопверхові будинки |
| | Садибні житлові будинки та споруди |
| | Садибні нежитлові будинки та споруди |
| | Будинки та споруди АЗС |
| | Гаражі, майстерня шиномонтажу |
| | Дорога з твердим покриттям (асфальтована) |
| | Тротуари с асфальтобетону |
| | Зелені насадження загального користування |
| | Повітряні опори електропередач низької напруги 0,4 кВ |
| | Мережа госп-питного водопроводу |
| | Газопровід підземний середнього тиску |
| | Мережа госп-побутової каналізації |
| | Підземний електрокабель низької напруги |
| | Територія громадської забудови |
| | Територія житлової багатопверхової забудови |
| | Територія житлової садибної забудови |
| | Територія транспортної інфраструктури |
| | Територія інфраструктури міського та позаміського транспорту |

Примітка

- Даний проект розроблений на основі плану топо-геодезичної зйомки, який був наданий Замовником.
- Відмітки - абсолютні в Балтійській системі висот.

№ в. № ор. Підпис і дата Зам. інв. №

| 37/21-ДПТ | | | | |
|--|---------|-------|------|----------------|
| Северодонецька міська військово-цивільна адміністрація Северодонецького району Луганської області | | | | |
| Зм. | Кільк. | Аркуш | №зак | Підпис |
| Розробив | Мороз | | | |
| Перевірив | Медяник | | | |
| Н. контроль | Мороз | | | |
| Дата | 12.21 | | | |
| Детальний план частини території міста Северодонецьк в районі вул. Лисичанська, 5-г | | | | Стадія |
| | | | | ДПТ |
| | | | | Аркуш |
| | | | | 8 |
| План існуючого використання території. Опорний план. М 1:1000 | | | | ФОП Мороз О.Л. |