


Схема планувальних обмежень. М 1:1000

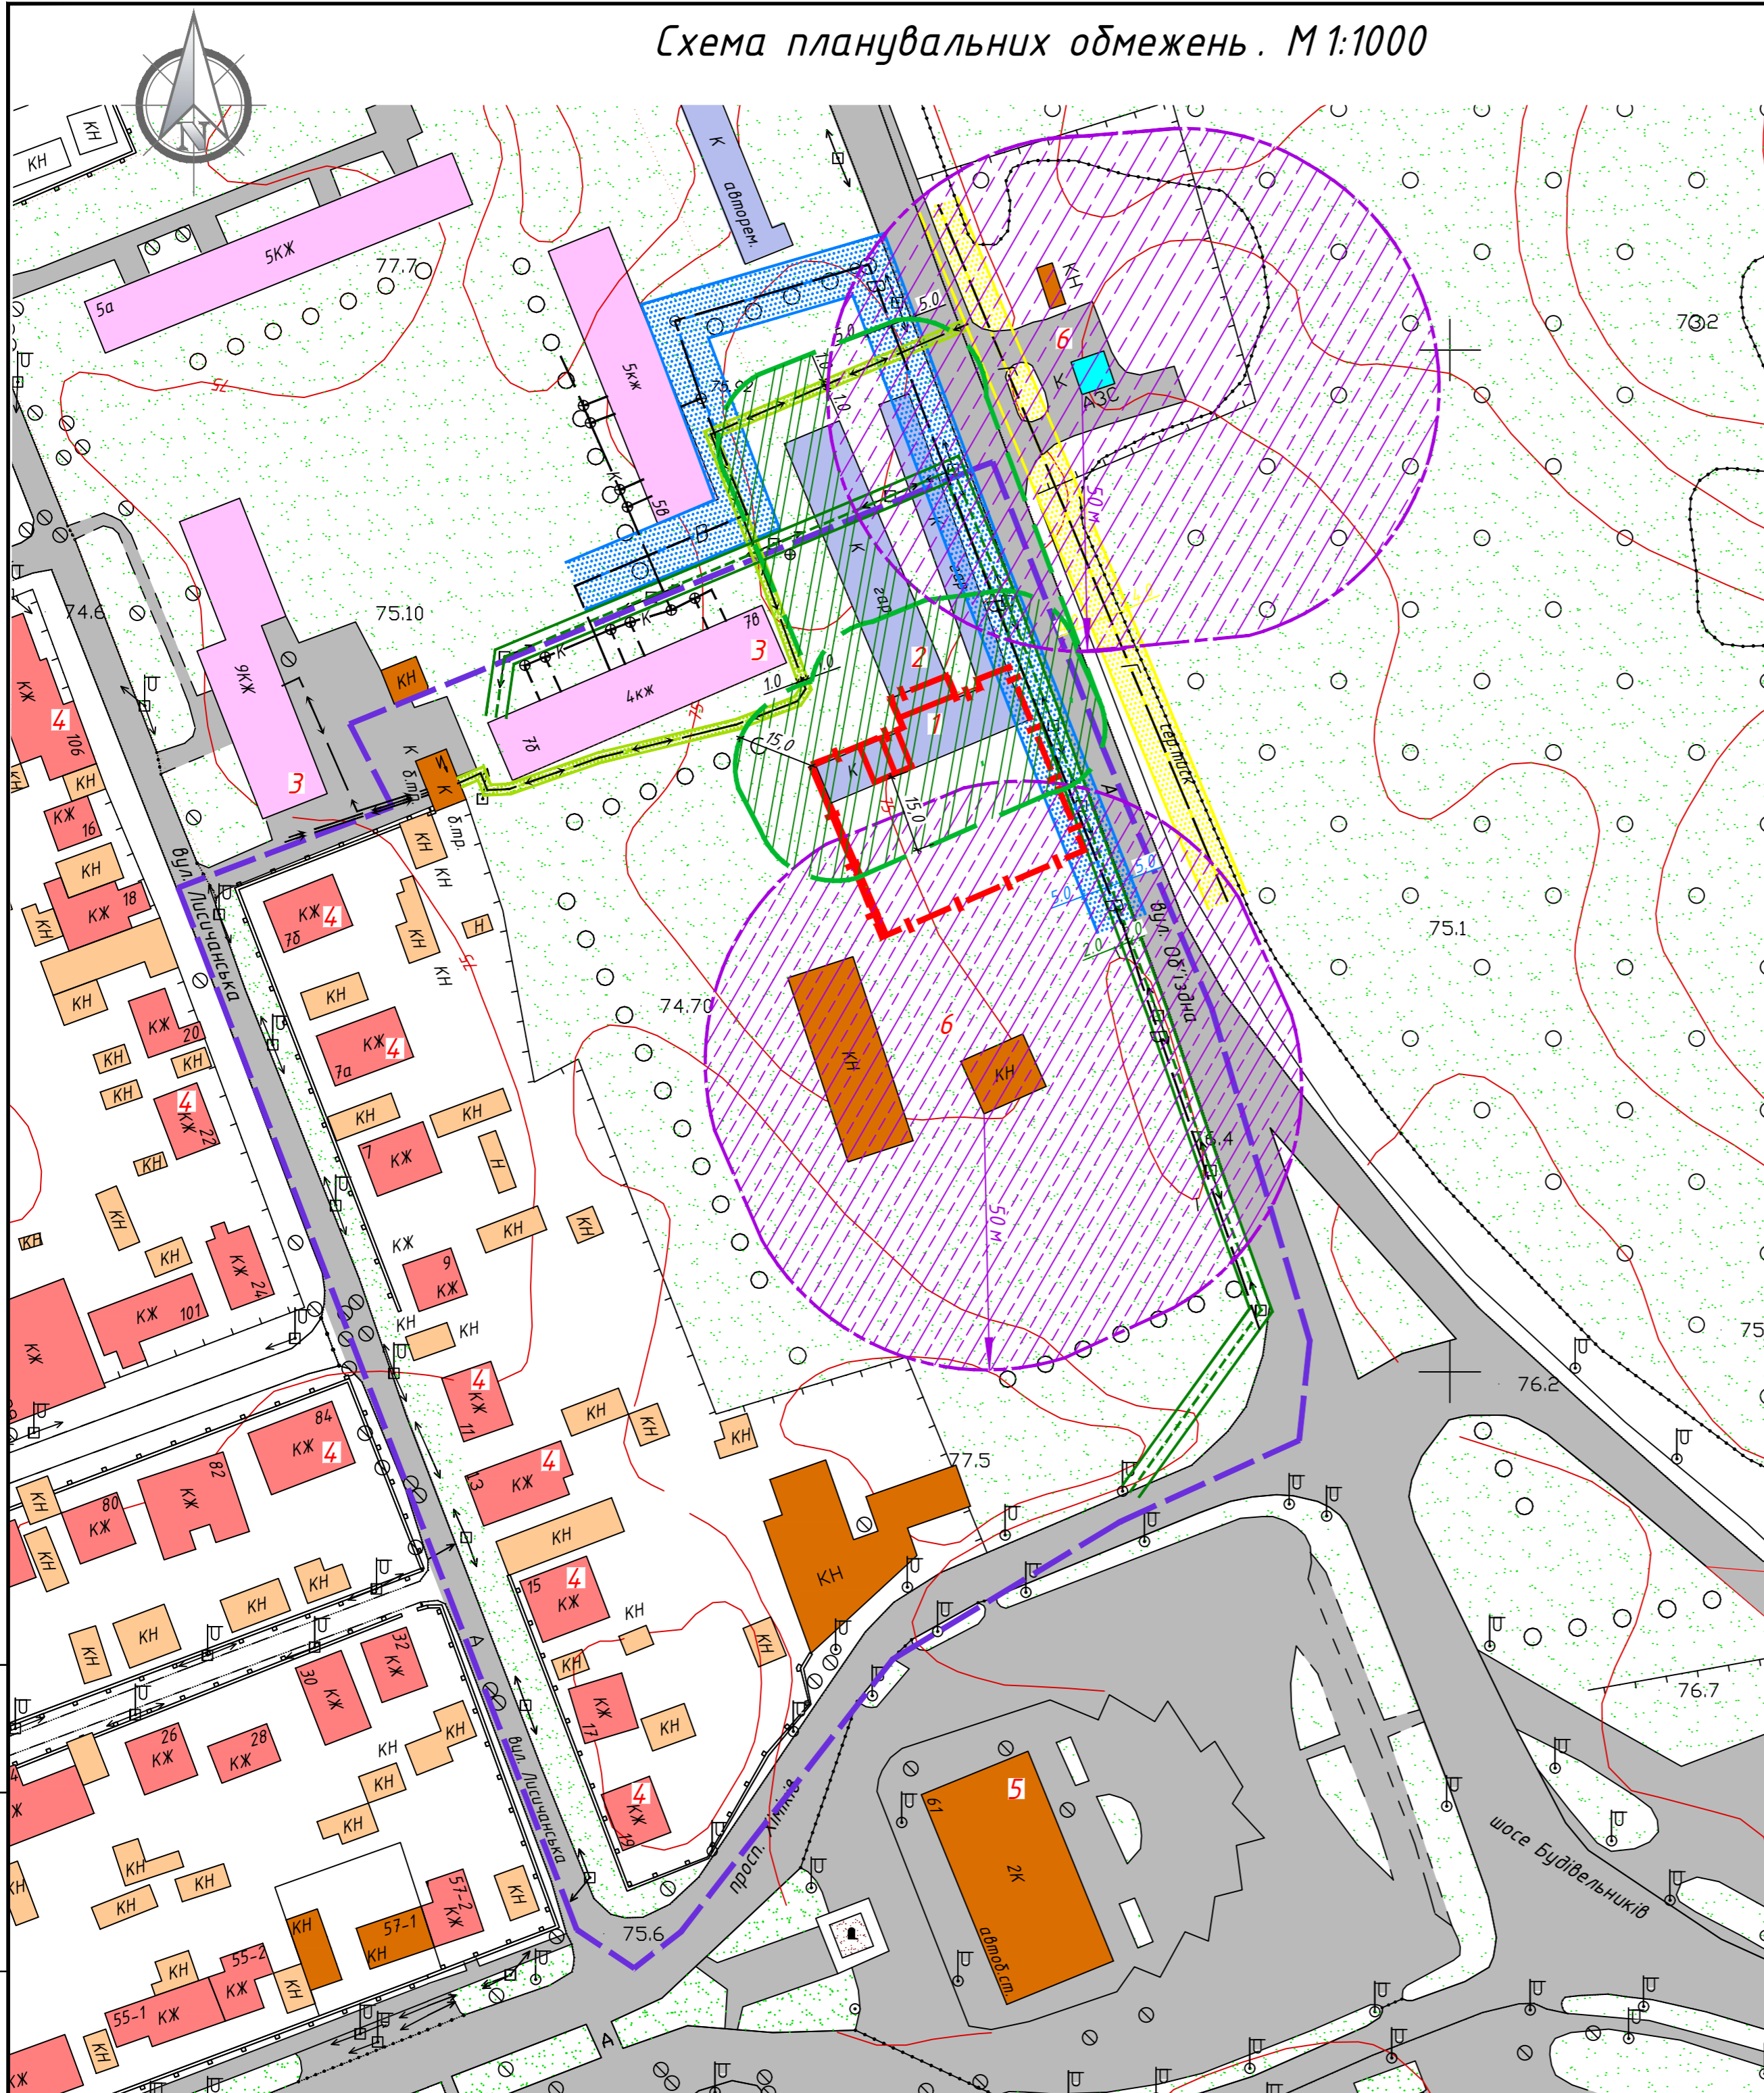

Експлікація будівель і споруд

Номер на плані	Найменування	Примітка
1	Шиномонтажна майстерня	реконструкція
2	Гаражі	існуючі
3	Житловий багатопверховий будинок	існуючий
4	Житловий садибний будинок	існуючий
5	Будівля автовокзалу	існуючий
6	АЗС	існуюча

Умовні позначення

Існуючі	Найменування
	Межа детального плану
	Умовна межа земельної ділянки
	Нежитлові будинки та споруди
	Житлові багатопверхові будинки
	Садибні житлові будинки та споруди
	Садибні нежитлові будинки та споруди
	Гаражі, майстерня шиномонтажу
	Будинки та споруди АЗС
	Зелені насадження загального користування
	Повітряні опори електропередач низької напруги 0,4 кВ
	Мережа госп-питного водопроводу
	Газопровід підземний середнього тиску
	Підземний електрокабель низької напруги
	Мережа госп-питного водопроводу
	Охоронна зона мережі водопостачання
	Газопровід підземний середнього тиску
	Охоронна зона мережі газопостачання
	Траса мережі електропостачання низької напруги
	Охоронна зона мережі електропостачання низької напруги
	Траса повітряної мережі електрозв'язку
	Розрив від станцій технічного обслуговування автомобілів, гаражів до житлових будинків і громадських будівель
	Санітарно-захисна зона АЗС
	Охоронна зона повітряної мережі електрозв'язку

37/21-ДПТ

Севродонська міська військово-цивільна адміністрація  
Севродонського району Луганської області

Зм.	Кільк.	Аркуш	Нрок	Підпис	Дата	Стадія	Аркуш	Аркушів
Розробив	Мороз				12.21	Детальний план частини території міста Севродонськ в районі вул. Лисичанська, 5-г	ДПТ	3
Перевірив	Медяник				12.21			
Н. контроль	Мороз				12.21			
ГАП	Медяник				12.21	Схема планувальних обмежень. М 1:1000	ФОП Мороз О.Л.	

Інв. № ор. Підпис і дата. Зам. інв. №