


# Проектний план. План червоних ліній

М 1:1000

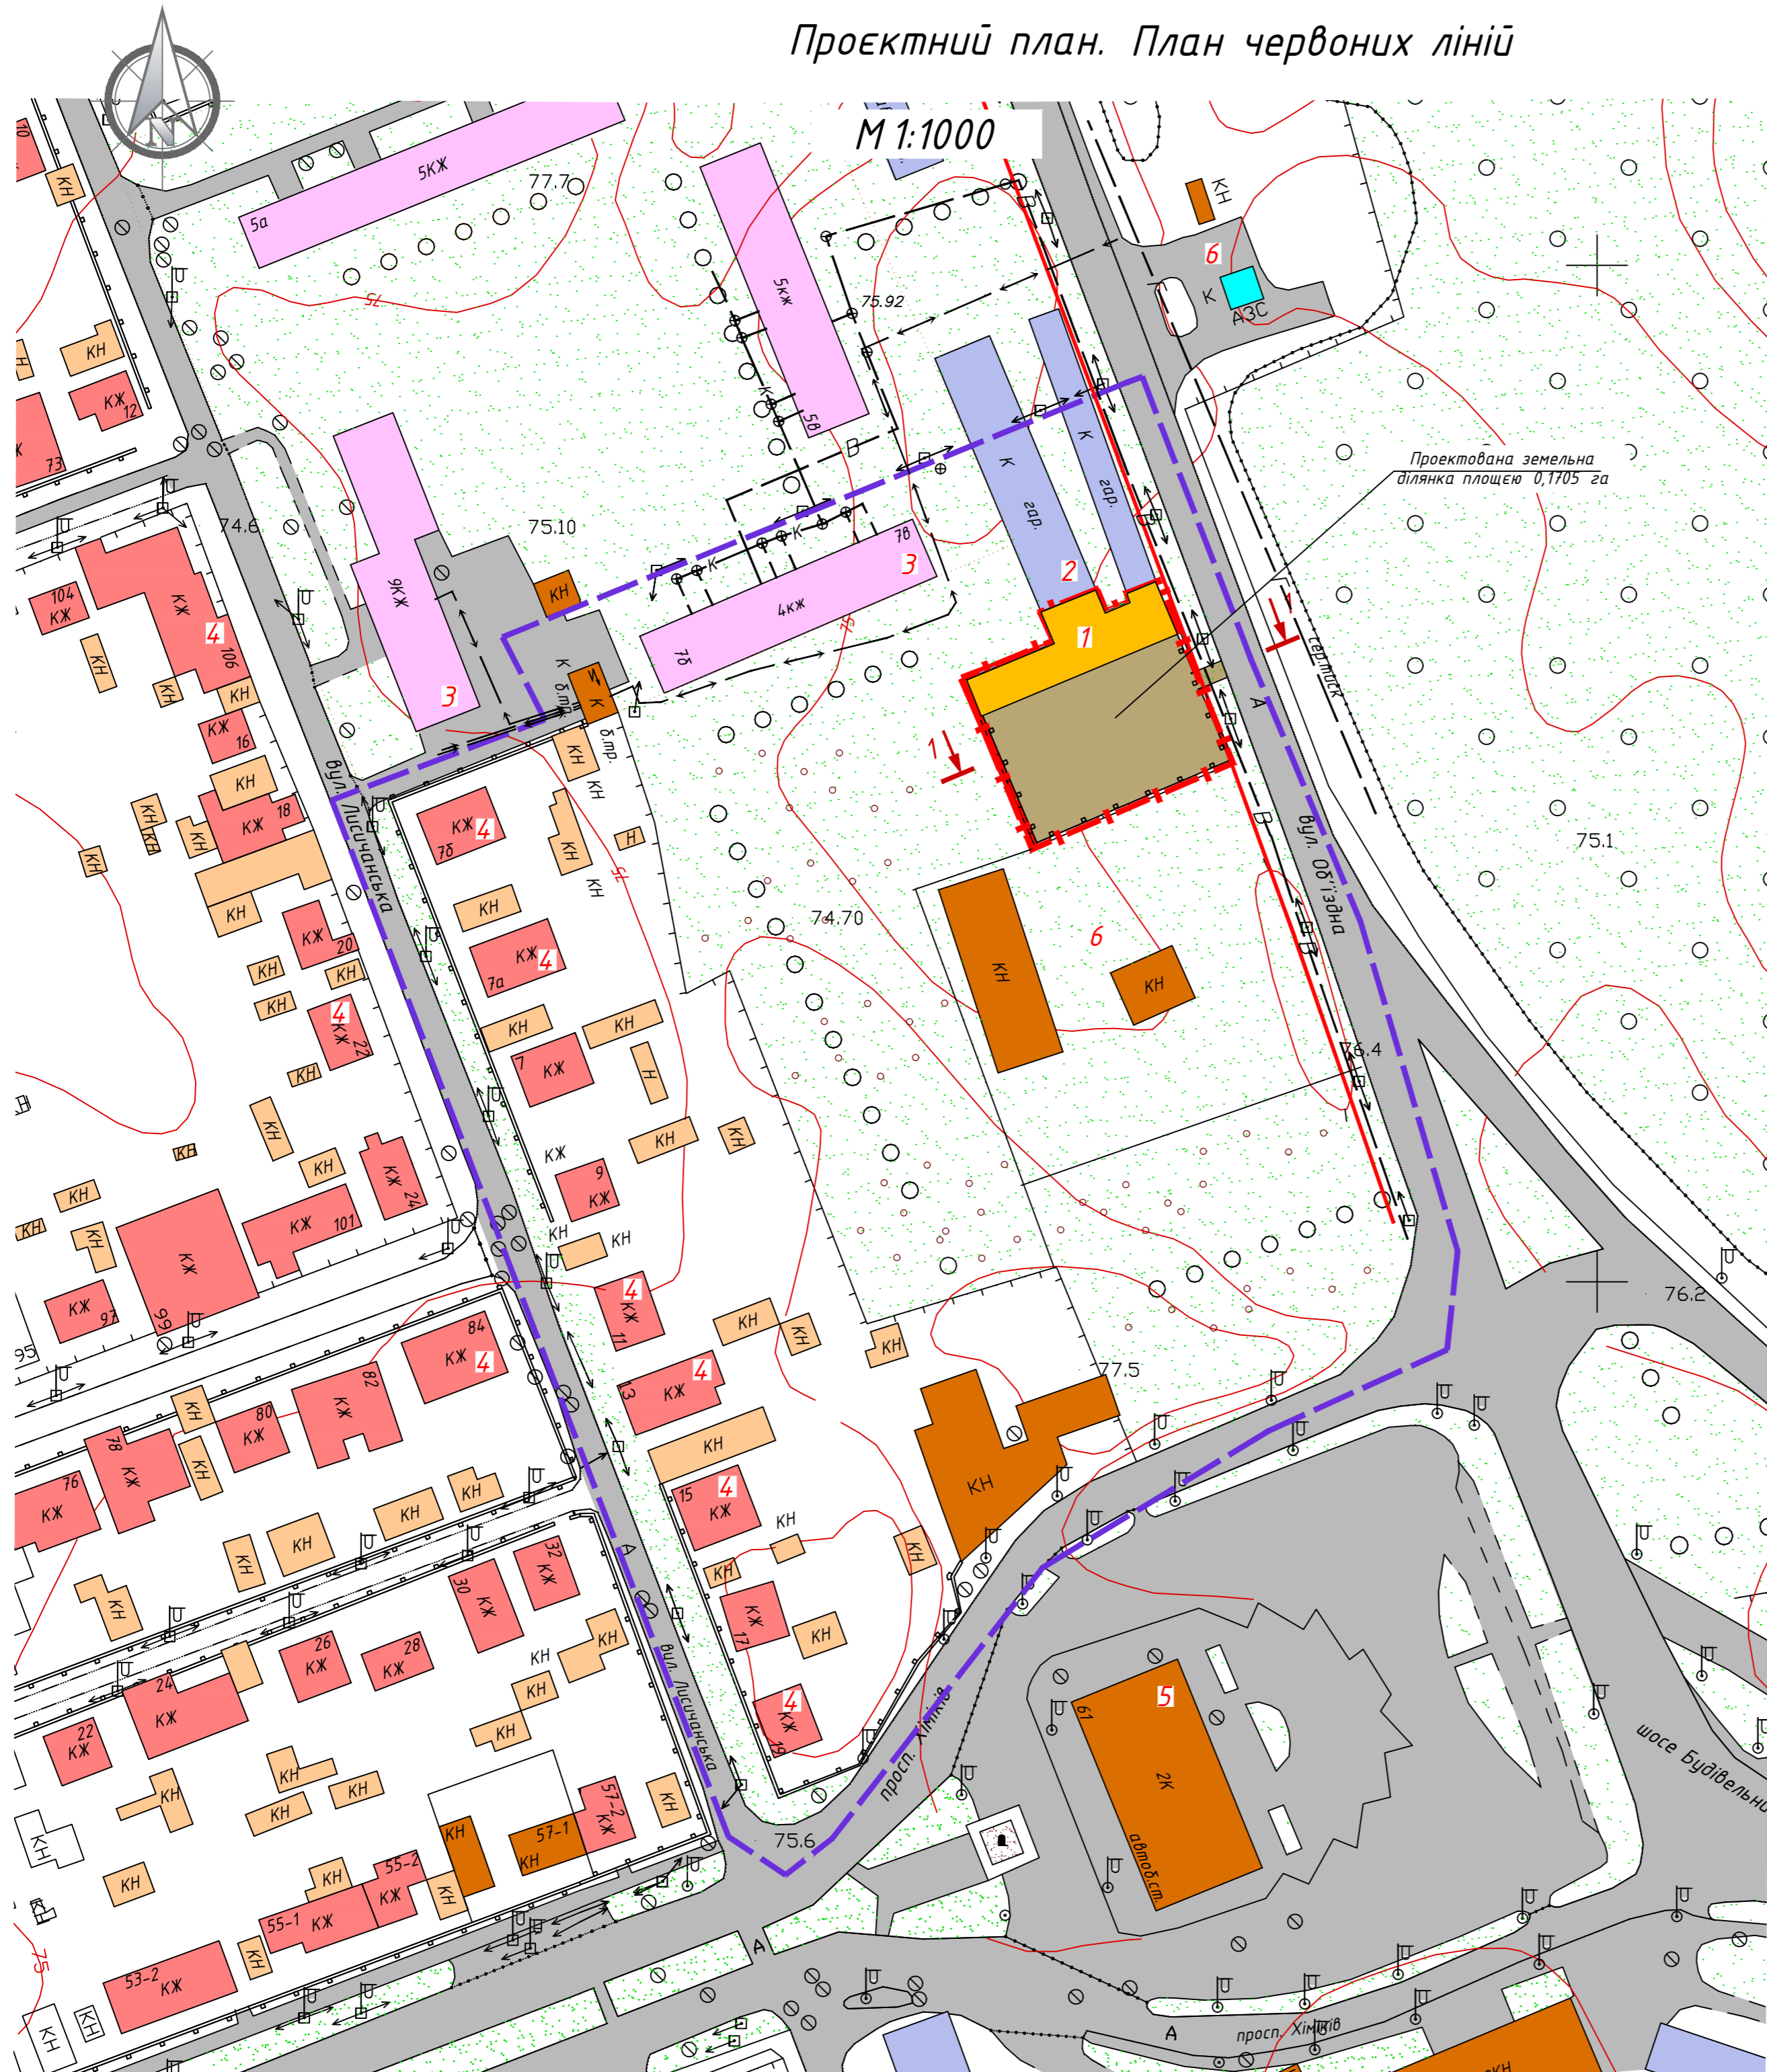

## Експлікація будівель і споруд

Номер на плані	Найменування	Примітка
1	Шиномонтажна майстерня	реконструкція
2	Гаражі	існуючі
3	Житловий багатопверховий будинок	існуючий
4	Житловий садибний будинок	існуючий
5	Будівля автовокзалу	існуючий
6	АЗС	існуюча

## Умовні позначення

Існуючі	Проектовані	Найменування
		Межа детального плану
		Умовна межа земельної ділянки
		Червона лінія вулиці
		Нежитлові будинки та споруди
		Житлові багатопверхові будинки
		Садибні житлові будинки та споруди
		Садибні нежитлові будинки та споруди
		Гаражі, майстерня шиномонтажу
		Будинки та споруди АЗС
		Дорога з твердим покриттям (асфальтована)
		Тротуари с асфальтобетону
		Зелені насадження загального користування
		Огорожа
		Повітряні опори електропередач низької напруги 0,4 кВ
		Мережа госп-питного водопроводу
		Газопровід підземний середнього тиску
		Підземний електрокабель низької напруги

## Техніко-економічні показники ДПТ

Поз.	Найменування	Од. вим.	Кількість	Примітка
1	Площа детального плану	га	2,023	
2	Площа земельної ділянки	га	0,1705	
3	Площа забудови	м <sup>2</sup>	355,2	в межах умовної земельної ділянки
4	Площа заощення з асфальтобетона	м <sup>2</sup>	1250,8	в межах умовної земельної ділянки
5	Щільність забудови	%	22	в межах умовної земельної ділянки

37/21-ДПТ					
Северодонецька міська військово-цивільна адміністрація Северодонецького району Луганської області					
Зм.	Кільк.	Аркуш	Нрок	Підпис	Дата
Розробив	Мороз				12.21
Перевірив	Медяник				12.21
Н. контроль	Мороз				12.21
ГАП	Медяник				12.21
				Детальний план частини території міста Северодонецьк в районі вул. Лисичанська, 5-г	
				Проектний план. План червоних ліній. М 1:1000	
				ФОП Мороз О.Л.	

І-в. № оп. Підпис і дата Зам. інв. №