


Схема інженерної підготовки території та вертикального планування. М 1:1000

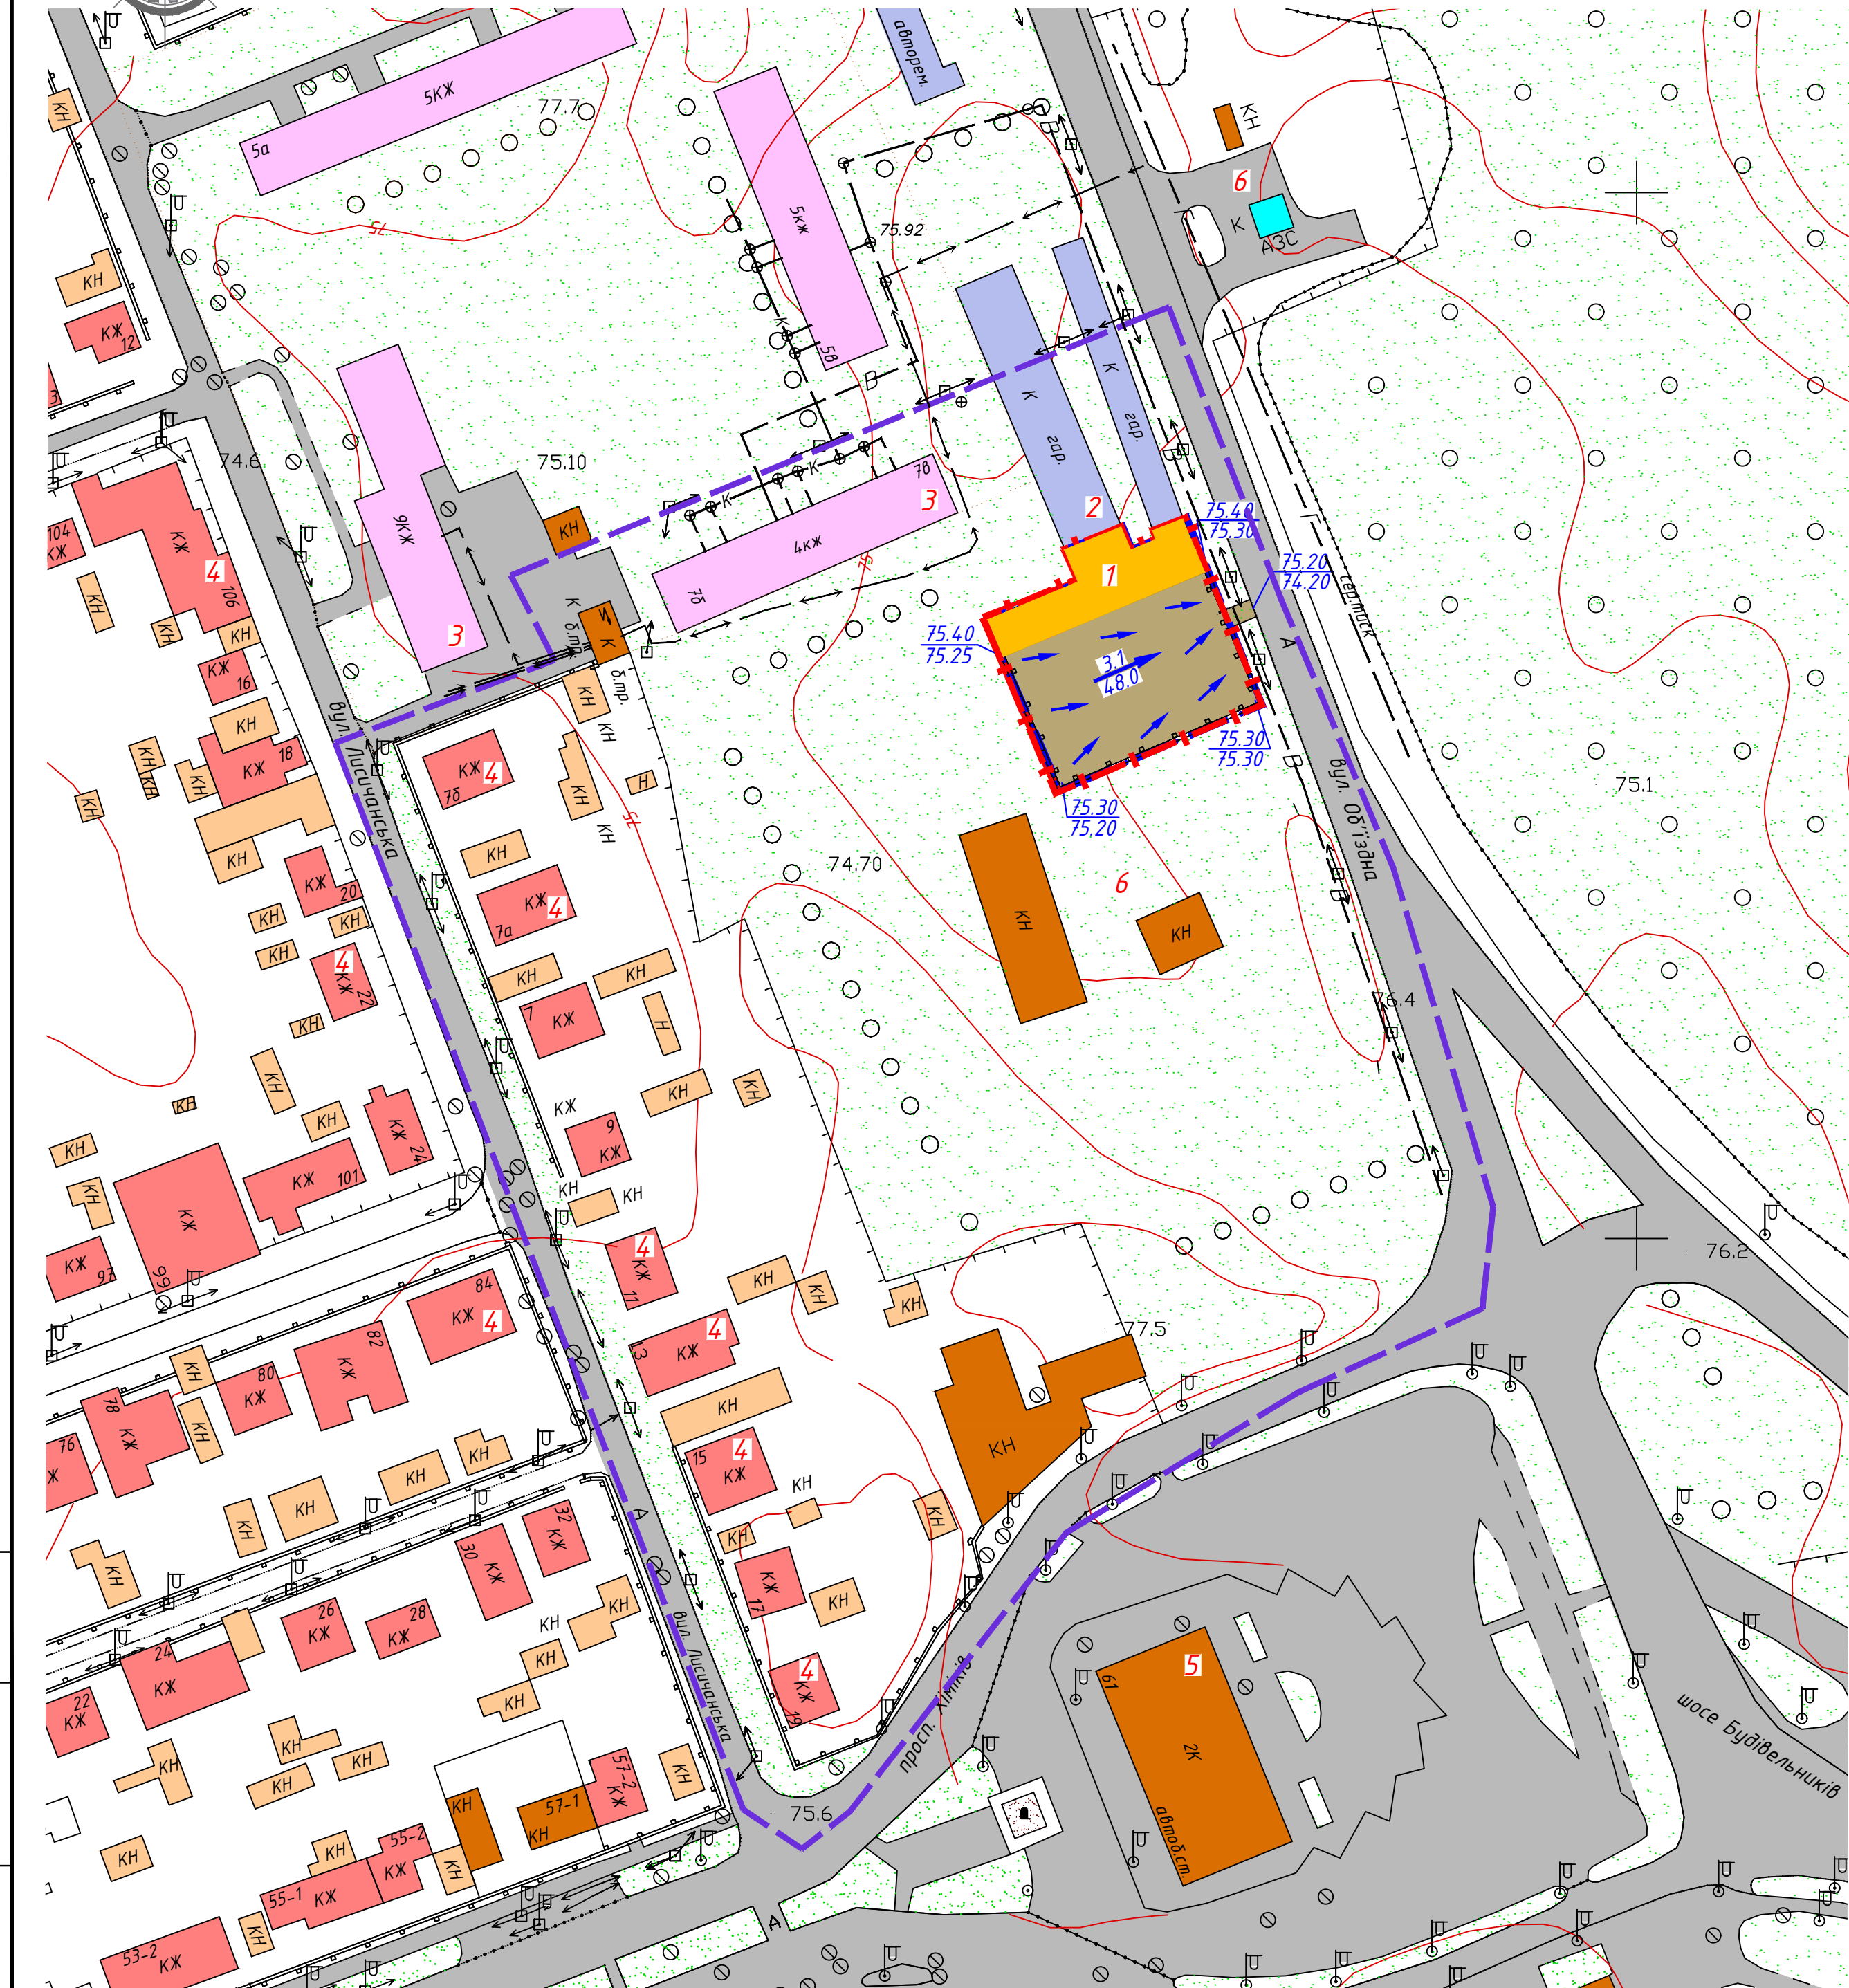

Експлікація будівель і споруд

Номер на плані	Найменування	Примітка
1	Шиномонтажна майстерня	реконструкція
2	Гаражі	існуючі
3	Житловий багатопверховий будинок	існуючий
4	Житловий садибний будинок	існуючий
5	Будівля автовокзалу	існуючий
6	АЗС	існуюча

Умовні позначення

Існуючі	Проектовані	Найменування
		Межа вертикального планування
		Умовна межа земельної ділянки
		Нежитлові будинки та споруди
		Житлові багатопверхові будинки
		Садибні житлові будинки та споруди
		Садибні нежитлові будинки та споруди
		Гаражі, майстерня шиномонтажу
		Будинки та споруди АЗС
		Дорога з твердим покриттям (асфальтована)
		Тротуари с асфальтобетону
		Зелені насадження загального користування
		Огорожа
		Повітряні опори електропередач низької напруги 0,4 кВ
		Мережа госп-питного водопроводу
		Газопровід підземний середнього тиску
		Підземний електрокабель низької напруги
		Проектні позначки рельєфу (покриття) Існуючі позначки рельєфу (покриття)
		Напрямок руху зливових стоків Ухилопоказчики $\frac{\text{Ухил в тисячних}}{\text{Відстань в метрах}}$

Примітка

1. Даний проект розроблений на основі плану топо-геодезичної зйомки, який був наданий Замовником.
2. Відмітки - абсолютні в Балтійській системі висот.

37/21-ДПТ					
Севєродонецька міська військово-цивільна адміністрація Севєродонецького району Луганської області					
Зм.	Кільк.	Аркуш	Нрок	Підпис	Дата
Розробив	Мороз				12.21
Перевірив	Месяник				12.21
Н. контроль	Мороз				12.21
ГАП	Месяник				12.21
Схема інженерної підготовки території та вертикального планування М 1:1000				Стадія	Аркуш
				ДПТ	5
				Аркушів	8
				ФОП Мороз О.Л.	

Інв. № ор. Підпис і дата Зам. інв. №